


POHLAD VÝCHODNÝ

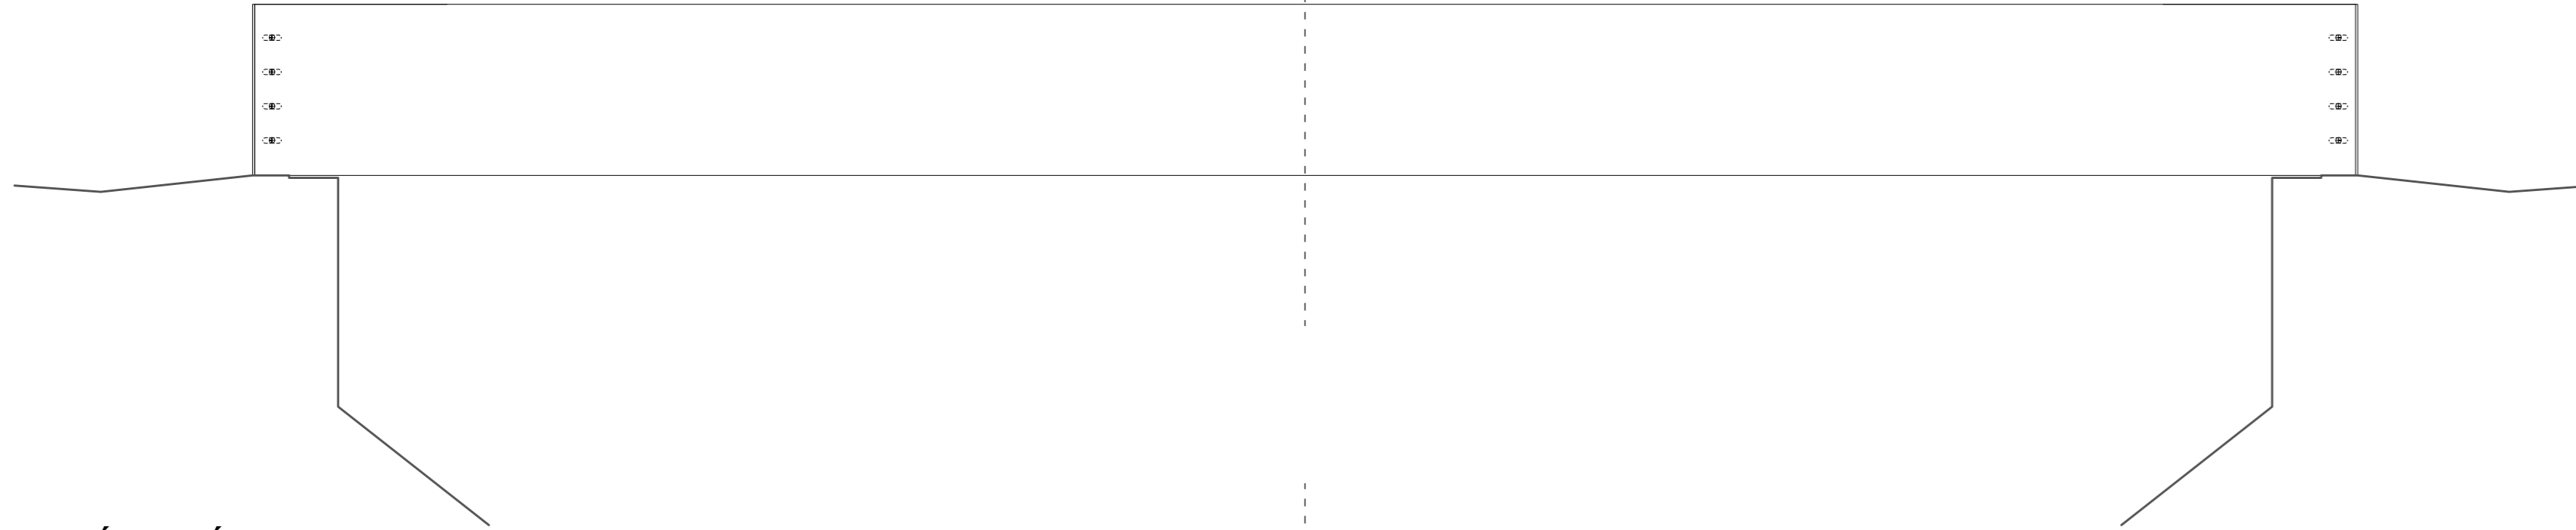

POHLAD SEVERNÝ



POHLAD ZÁPADNÝ




POHLAD JUŽNÝ



**LEGENDA**

-  DREVO
-  ŽELEZOBETÓN
-  ŽELEZOBETÓN PÔVODNÝ
-  ŠTRKODRVA
-  PÔVODNÁ ZEMINA

 <p>KANCELÁRIA PRE ARCHITEKTÚRU, KONŠTRUKČIE A STATIKU Ing. Stanislav Mikovčák a kol., Ul.17.Novembra 2868, 022 01 Čadca, e-mail: mikovcak.m@gmail.sk Tel: 09421 948 218 958</p>	Stupen: PD pre SP	Zodpovedný projektant: Ing. Stanislav Mikovčák	pečiatka / podpis :
	Dátum: 3 / 2020	Vypracoval: bc. Viktor Mikovčák	
	Profesia: architektúra	Investor: Obec Čierne, okres Čadca, Slovensko	
	Mierka: M1:50	Miesto stavby: Jaworzynka, Gmina Istebna, Polsko	
	Názov stavby: Cykloturistická lávka na trojmedzí	Obchod výkresu: Pohľad	
			c.v. 0.03