
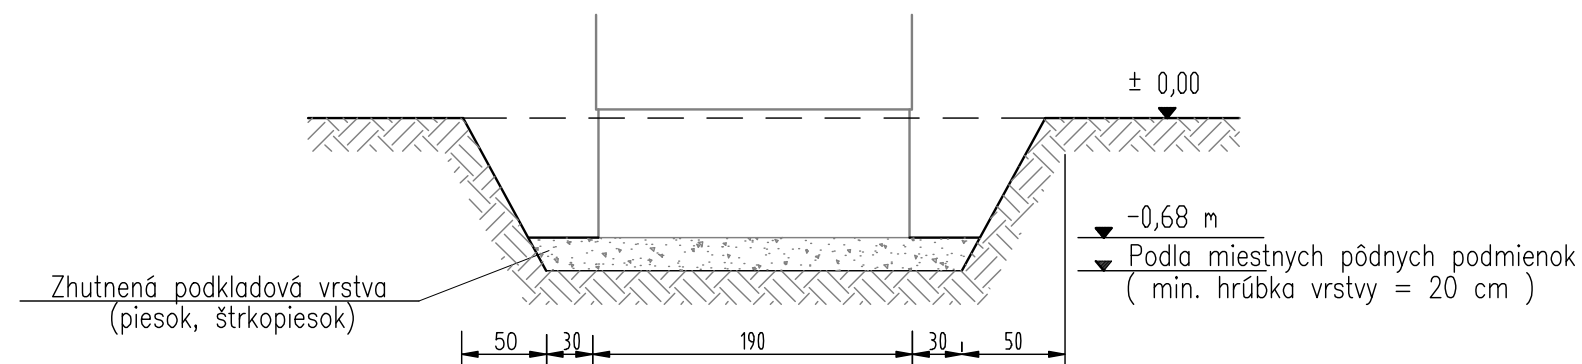



Pri uvedenom návrhu osadenia TS vychádzame z prípustného zaťaženia podložia 200 kN/qm.
V prípade nepriaznivých pôdnych podmienok je potrebné vykonať nové statické výpočty a prípadne upraviť spôsob osadenia trafostanice.

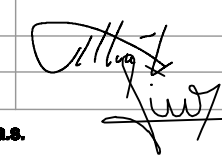

ZODPOVEDNÝ PROJEKTANT:	ŠOTNÍK VILIAM		 PROEX ŽILINA s.r.o. Ražecká cesta 17 010 01 ŽILINA Telefón: +42190802829 E-mail: pavol@proex.sk y.ustrik@proex.sk
VYPRACOVAL:	ŠOTNÍK VILIAM		
VEDÚCI PROJEKTANT:	ING. ŠIRO PAVOL		
INVESTOR:	STREDOSLOVENSKÁ DISTRIBUČNÁ, s.s. PRI RAJČIANKE 2827/8, 010 47 ŽILINA		
OKRES:	ČADCA	KRAJ: ŽILINSKÝ	
STAVBA:	14743 - Čierne - U Boškov Zahusenie TS U Boškov a rozšírenie NN siete		Formát: A4-2x
			Dátum: 12/2021
			Účel: PD - RP
viacnásobok:	OSADENIE TS MKP 800 DO TERÉNU		Mierka: Č. výnosu: 4.7