


ÚPN O ČIERNE NÁVRH

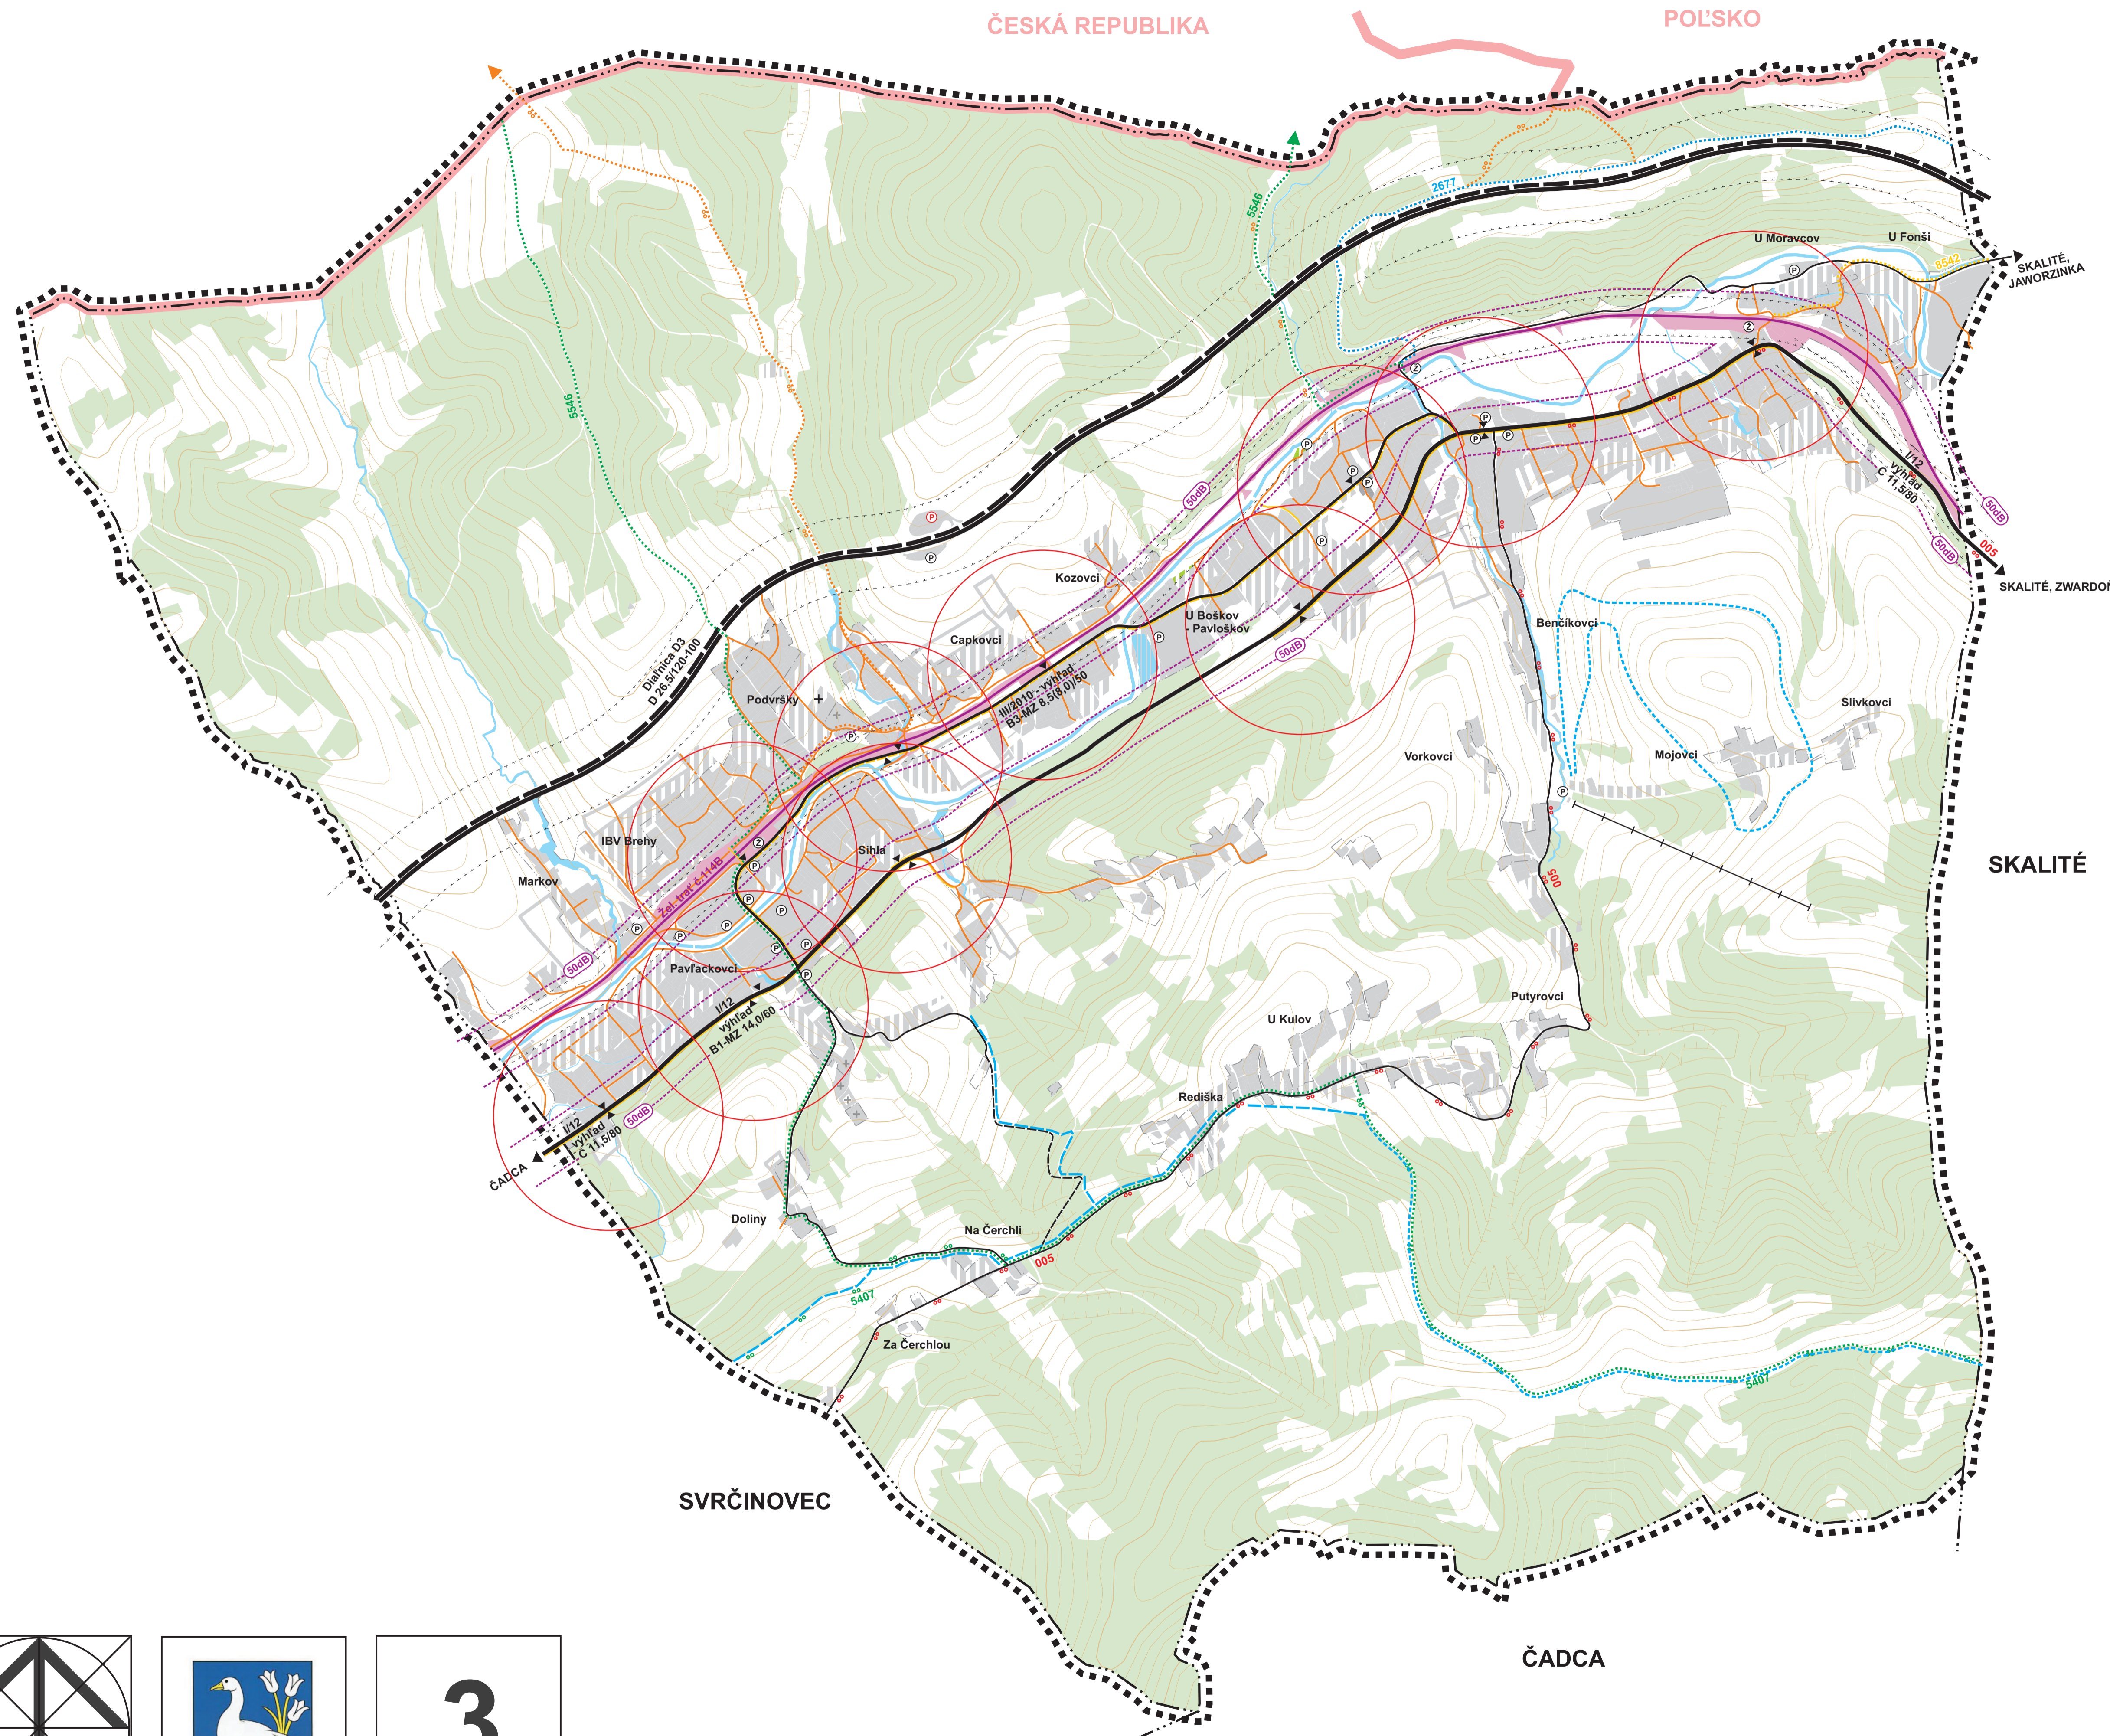

STAV	NÁVRH	VÝHLAD	
			HRANICA RIEŠENÉHO ÚZEMIA
			ŠTÁTNA HRANICA
			HRANICA KATASTRÁLNEHO ÚZEMIA
			HRANICA ZASTAVANÉHO ÚZEMIA K 1.1.1990
			HRANICA OCHRANNÝCH PÁSIEM
			ZASTAVANÉ PLOCHY
			CINTORIN
			LES
			VODNÉ TOKY
			ŽELEZNIČNÁ TRAT' č. 114B, PLOCHY ŽELEZNICE
			ŽELEZNIČNÁ STANICA / ZASTÁVKA
			DIALNICA
			CESTA I. TRIEDY
			CESTA III. TRIEDY
			VÝZNAMNÉ OBSLUŽNÉ KOMUNIKÁCIE C3 (MOK 7,0/30)
			OBSLUŽNÉ KOMUNIKÁCIE FUNKČNEJ TRIEDY C3 (MOK 7,0/30, MOK 4,0/30)
			AUTOBUSOVÉ ZASTÁVKY
			IZOCHRÓNA DOSTUPNOSTI AUTOBUSOVÝCH ZASTÁVOK 5 MINÚT
			PARKOVISKÁ
			PEŠIE CHODNÍKY
			ZNAČKOVANÉ TURISTICKÉ CHODNÍKY
			TURISTICKÝ NÁUČNÝ CHODNÍK
			LYŽIARSKÉ BEŽECKÉ TRASY
			CYKLOTRASY
			LYŽIARSKY VLEK
			IZOFÓNA HLUKU 50dB

SKALITÉ

SKALITÉ, ZWARDOŇ

ČADCA

SVRČINOVEC

ČESKÁ REPUBLIKA

POLSKO

SPRACOVATEĽ: ÚPN: ING. ARCH. MARIÁN PIVARČI	
NÁZOV VÝKRESU: VÝKRES RIEŠENIA VEREJNÉHO DOPRAVNÉHO VYBAVENIA	
NÁZOV DOKUMENTÁCIE: ÚZEMNÝ PLÁN OBCE ČIERNE NÁVRH	ROK SPRACOVANIA 10/2021
	MERKA 1:10 000
URBANIZMUS ING. ARCH. M. PIVARČI P. KRAJČ	DOPRAVA ING. R. TISO
TECHNICKÉ VYBAVENIE ING. A. KOVALOVÁ	OCHRANA PRÍRODY ING. ARCH. M. PIVARČI
GRAFICKÉ PRÁCE ING. ARCH. P. KRAJČ	OBORNÉ SPÔSOBLÁ OSOBIA NA OBSTARÁVANIE ING. ARCH. J. BURIAN

