


ÚPN O ČIERNE NÁVRH

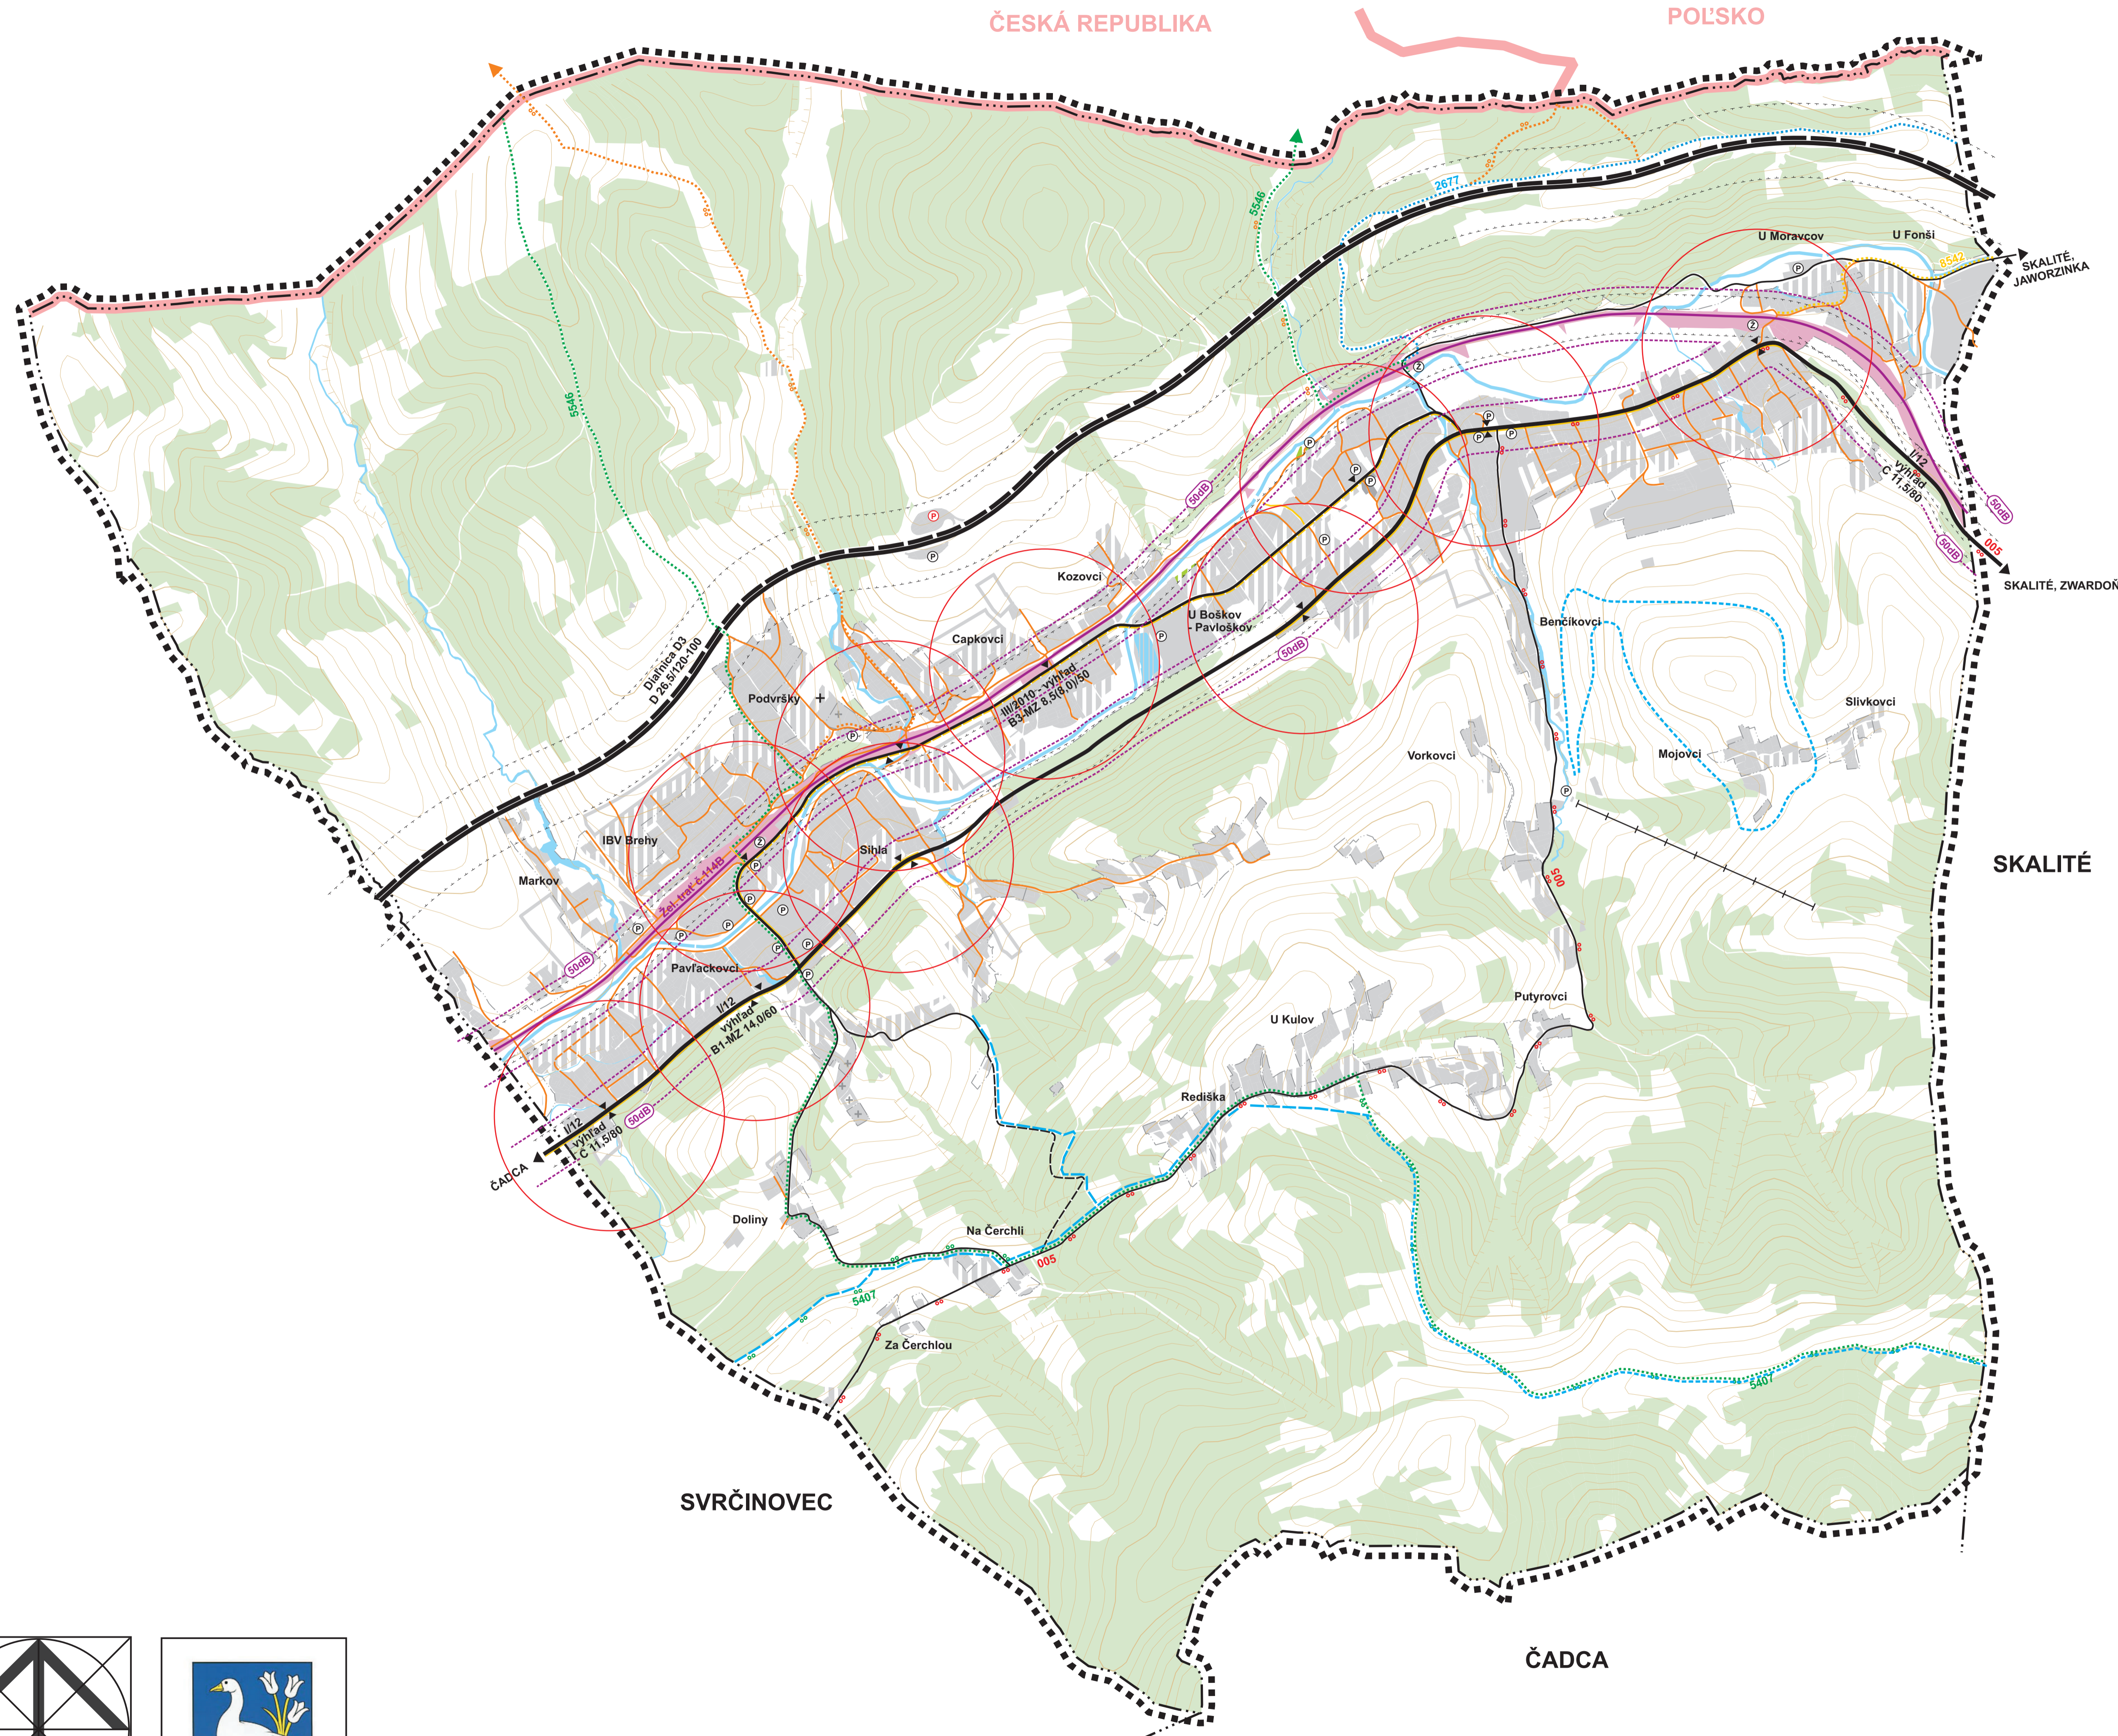

STAV	NÁVRH	VÝHLAD	
			HRANICA RIEŠENÉHO ÚZEMIA
			ŠTÁTNÁ HRANICA
			HRANICA KATASTRÁLNEHO ÚZEMIA
			HRANICA ZASTAVANÉHO ÚZEMIA K 1.1.1990
			HRANICA OCHRANNÝCH PÁSIEM
			ZASTAVANÉ PLOCHY
			CINTORIN
			LES
			VODNÉ TOKY
			ŽELEZNIČNÁ TRÁŤ č. 114B, PLOCHY ŽELEZNICE
			ŽELEZNIČNÁ STANICA / ZASTÁVKA
			DIALNICA
			CESTA I. TRIEDY
			CESTA III. TRIEDY
			VÝZNAMNÉ OBSLUŽNÉ KOMUNIKÁCIE C3 (MOK 7,0/30)
			OBSLUŽNÉ KOMUNIKÁCIE FUNKČNEJ TRIEDY C3 (MOK 7,0/30, MOK 4,0/30)
			AUTOBUSOVÉ ZASTÁVKY
			IZOCHRÓNA DOSTUPNOSTI AUTOBUSOVÝCH ZASTÁVOK 5 MINÚT
			PARKOVISKÁ
			PEŠIE CHODNÍKY
			ZNAČKOVANÉ TURISTICKÉ CHODNÍKY
			TURISTICKÝ NÁUČNÝ CHODNÍK
			LYŽIARSKÉ BEŽECKÉ TRASY
			CYKLOTRASY
			LYŽIARSKY VLEK
			IZOFÓNA HLUKU 50dB

SPRACOVATEĽ ÚPN: ING. ARCH. MARIÁN PIVARČI		DÁTUM: 03/2022	
NÁZOV VÝKRESU: VÝKRES RIEŠENIA VEREJNÉHO DOPRAVNÉHO VYBAVENIA		MIERKA: 1:10 000	
NÁZOV DOKUMENTÁCIE: ÚZEMNÝ PLÁN OBCE ČIERNE		ČÍSLO VÝKRESU: 3	
URBANIZMUS ING. ARCH. M. PIVARČI P. KRAJČ	DOPRAVA ING. R. TISO	TECHNICKÉ VYBAVENIE ING. A. KOVALOVÁ	OCHRANA PRÍRODY ING. ARCH. M. PIVARČI
ODBORNÉ SPÔSOBIA OSOBA NA ODBERÁVANIE ING. ARCH. J. BURIAN			

