

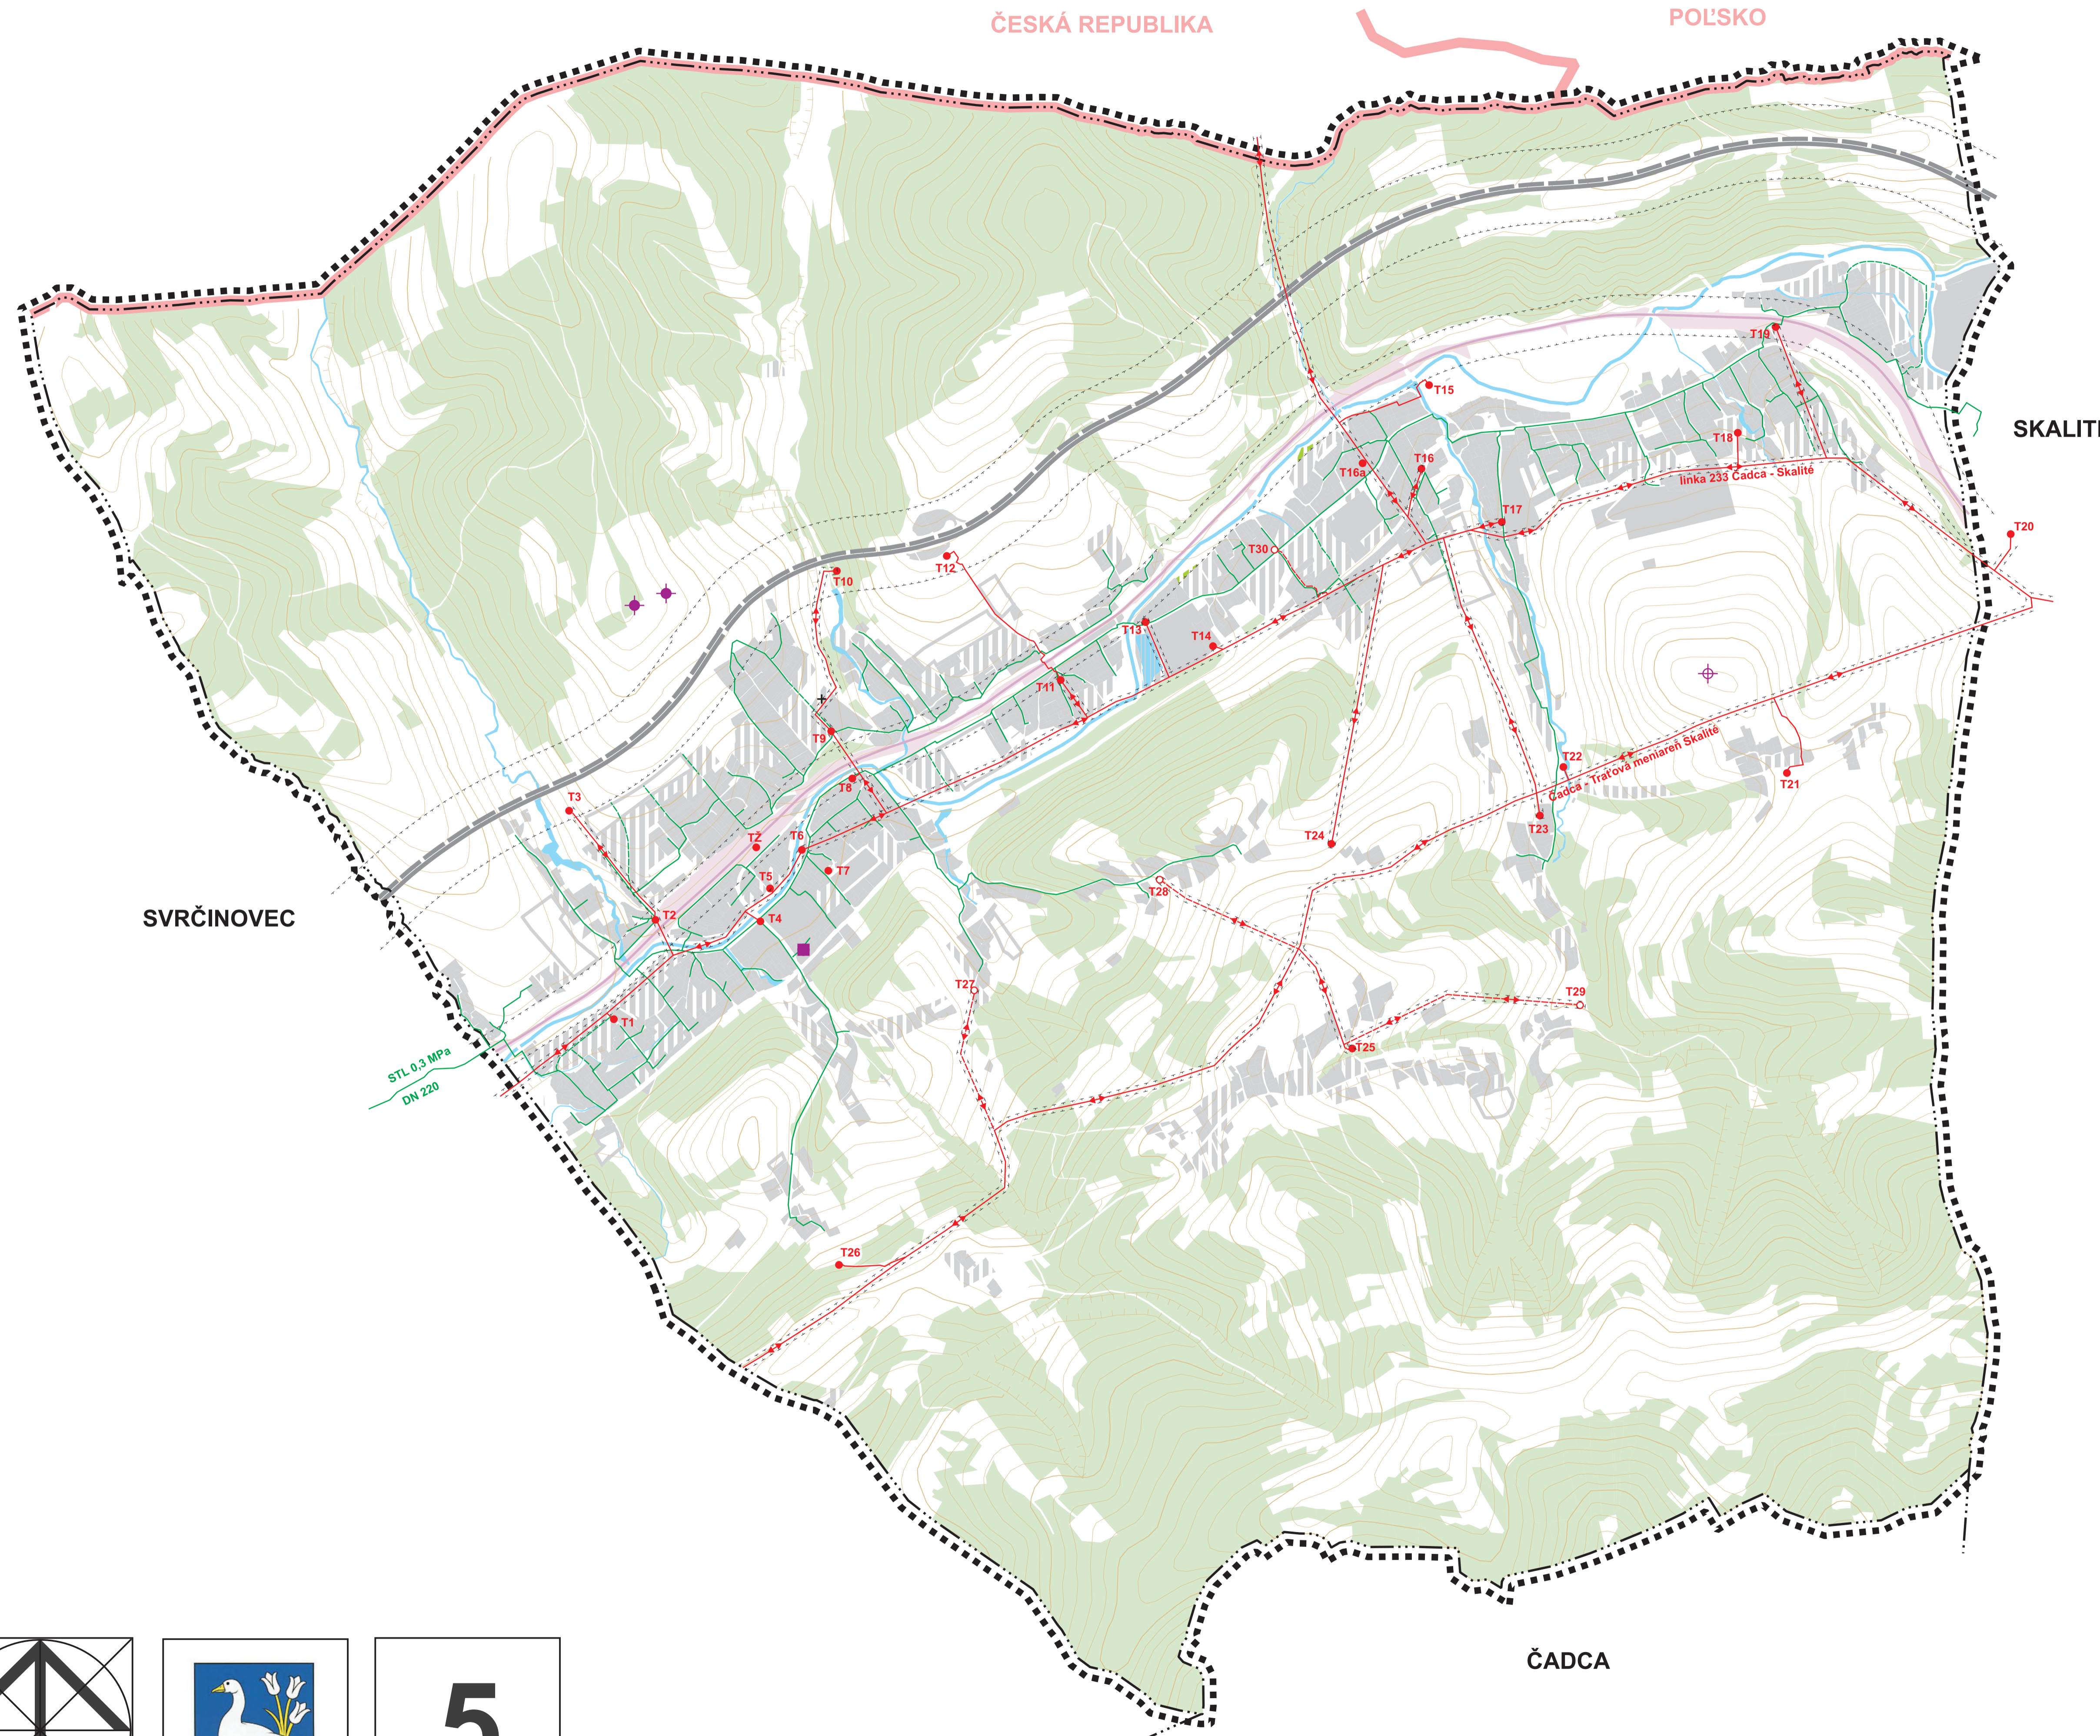


ÚPN O ČIERNE NÁVRH

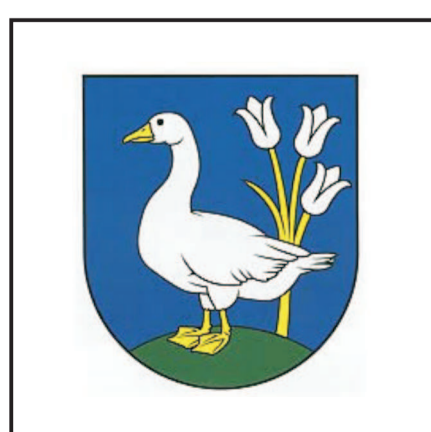

STAV	NÁVRH	VÝHLAD	
			HRANICA RIEŠENÉHO ÚZEMIA
			ŠTÁTNA HRANICA
			HRANICA KATASTRÁLNEHO ÚZEMIA
			HRANICA ZASTAVANÉHO ÚZEMIA K 1.1.1990
			HRANICA OCHRANNÝCH PÁSIEM
			ZASTAVANÉ PLOCHY
			CINTORÍN
			LES
			VODNÉ TOKY
			ŽELEZNIČNÁ TRÁŤ č. 114B, PLOCHY ŽELEZNICE
			DIALNICA D3
			VN 22 KV VZDUŠNÉ VEDENIE
			VN 22 KV KÁBLOVÉ VEDENIE
			TRAFOSTANICA 22/0,4 KV
			STL PLYNOVOD
			STOŽIAR MOBILNÝCH OPERÁTOROV
			POŠTA

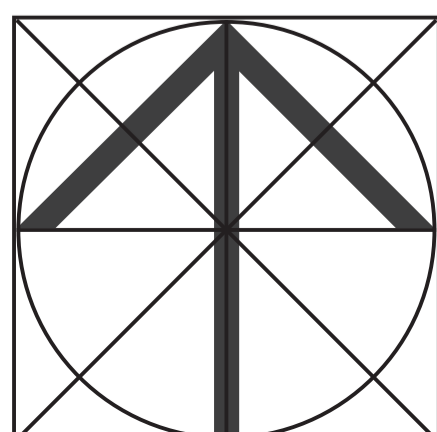

SPRACOVATEĽ ÚPN :		ING. ARCH. MARIÁN PIVARČI			
NÁZOV VÝKRESU:		VÝKRES RIEŠENIA VEREJNÉHO TECHNICKÉHO VYBAVENIA ÚZEMIA - ZÁSOBOVANIE ENERGIAMI			
NÁZOV DOKUMENTÁCIE:		ÚZEMNÝ PLÁN OBCE ČIERNE NÁVRH			ROK SPRACOVANIA 10/2021
					MIERKA 1:10 000
URBANIZMUS ING. ARCH. M. PIVARČI P. KRAJČ	DOPRAVA ING. R. TISO	TECHNICKÉ VYBAVENIE ING. A. KOVALOVÁ	OCHRANA PRÍRODY ING. ARCH. M. PIVARČI	GRAFICKÉ PRÁCE ING. ARCH. P. KRAJČ	OSOBNÉ SPÔSOBĽÁ OSOBNÁ NAKRESĽOVANIE ING. ARCH. J. BURIAN

ČADCA