


ÚPN O ČIERNE NÁVRH

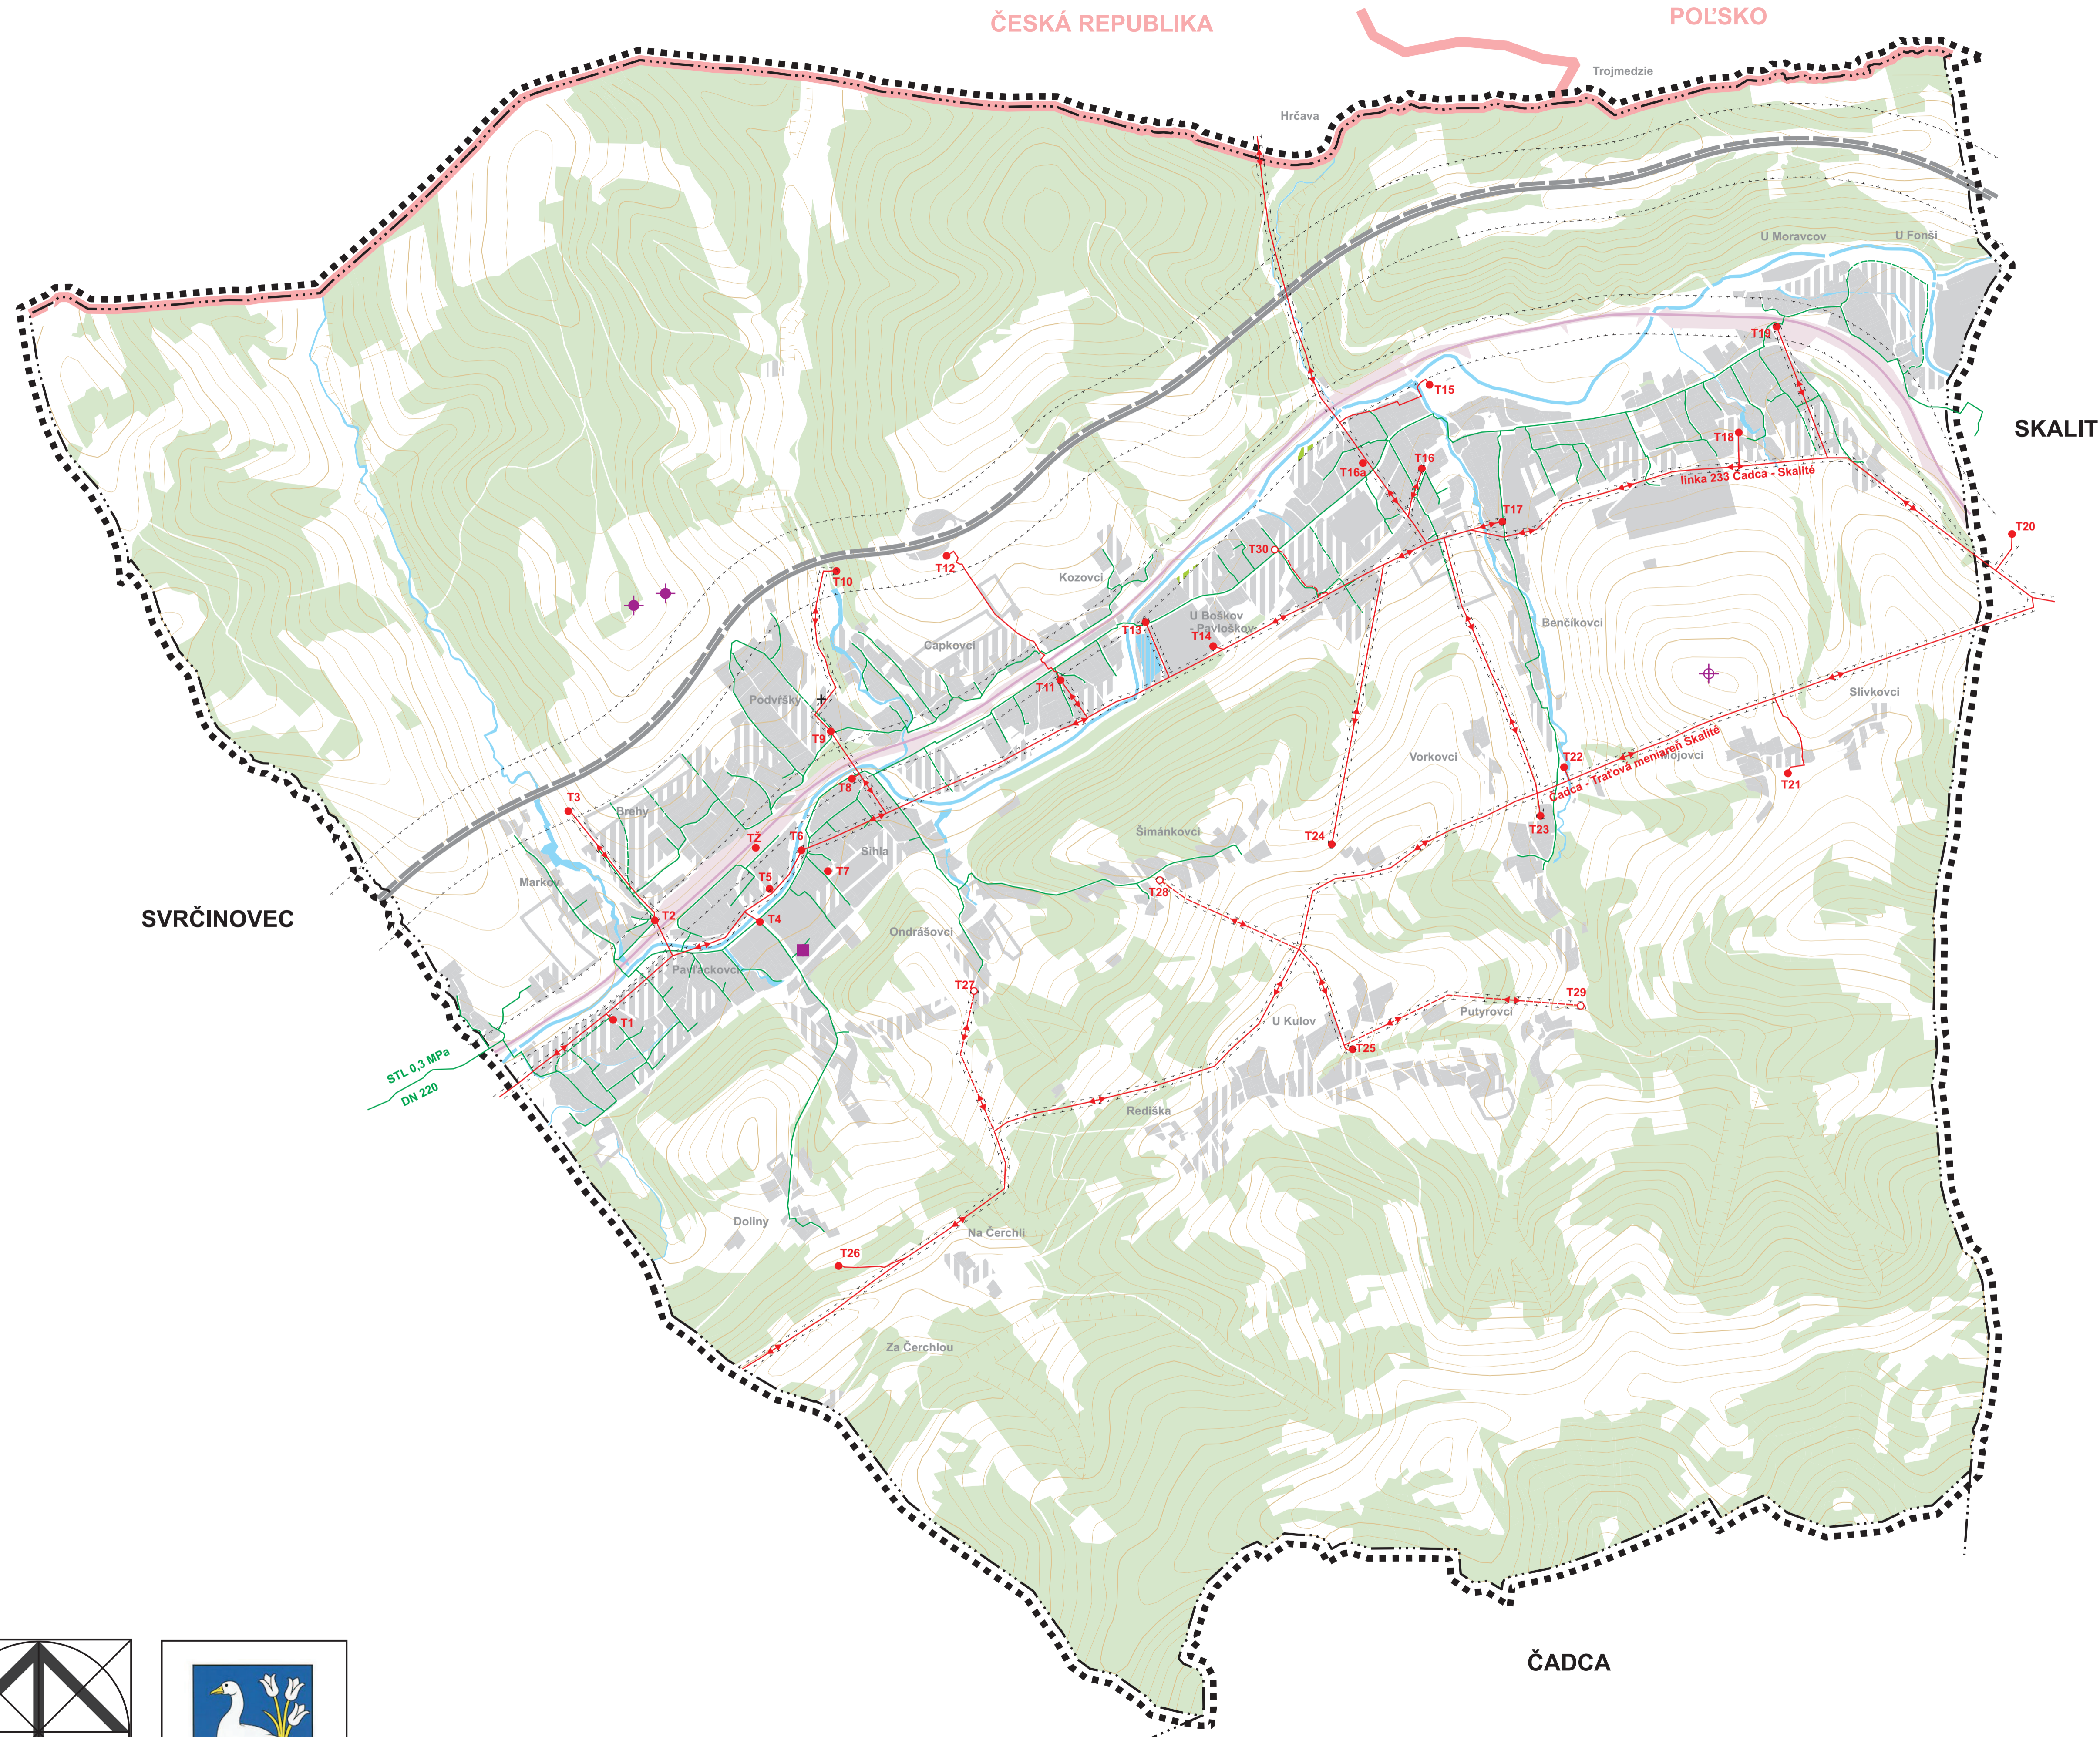

SKALITÉ

SVRČINOVEC

ČADCA

STAV	NÁVRH	VÝHEAD	
			HRANICA RIEŠENÉHO ÚZEMIA
			ŠTÁTNA HRANICA
			HRANICA KATASTRÁLNEHO ÚZEMIA
			HRANICA ZASTAVANÉHO ÚZEMIA K 1.1.1990
			HRANICA OCHRANNÝCH PÁSIEM
			ZASTAVANÉ PLOCHY
			CINTORIN
			LES
			VODNÉ TOKY
			ŽELEZNIČNÁ TRAT' č. 114B, PLOCHY ŽELEZNICE
			DIAľNICA D3
			VN 22 KV VZDUŠNÉ VEDENIE
			VN 22 KV KÁBLOVÉ VEDENIE
			TRAFOSTANICA 22/0,4 KV
			STL PLYNOVOD
			STOŽIAR MOBILNÝCH OPERÁTOROV
			POŠTA

SPRACOVATEĽ ÚPN: ING. ARCH. MARIÁN PIVARČI		DÁTUM: 03/2022	
NÁZOV VÝKRESU: VÝKRES RIEŠENIA VEREJNÉHO TECHNICKÉHO VYBAVENIA ÚZEMIA - ZÁSOBOVANIE ENERGIAMI		MERKA: 1:10 000	
NÁZOV DOKUMENTÁCIE: ÚZEMNÝ PLÁN OBCE ČIERNE		ČÍSLO VÝKRESU: 5	
URBANIZMUS ING. ARCH. M. PIVARČI P. KRAJČ	DOPRAVA ING. R. TISO	TECHNICKÉ VYBAVENIE ING. A. KOVALOVÁ	OCHRANA PRÍRODY ING. ARCH. M. PIVARČI
ODBORNE SPÔSOBILÁ OSOBA NA ODBERÁVANIE ING. ARCH. J. BURIAN			

