


ÚPN O ČIERNE

NÁVRH

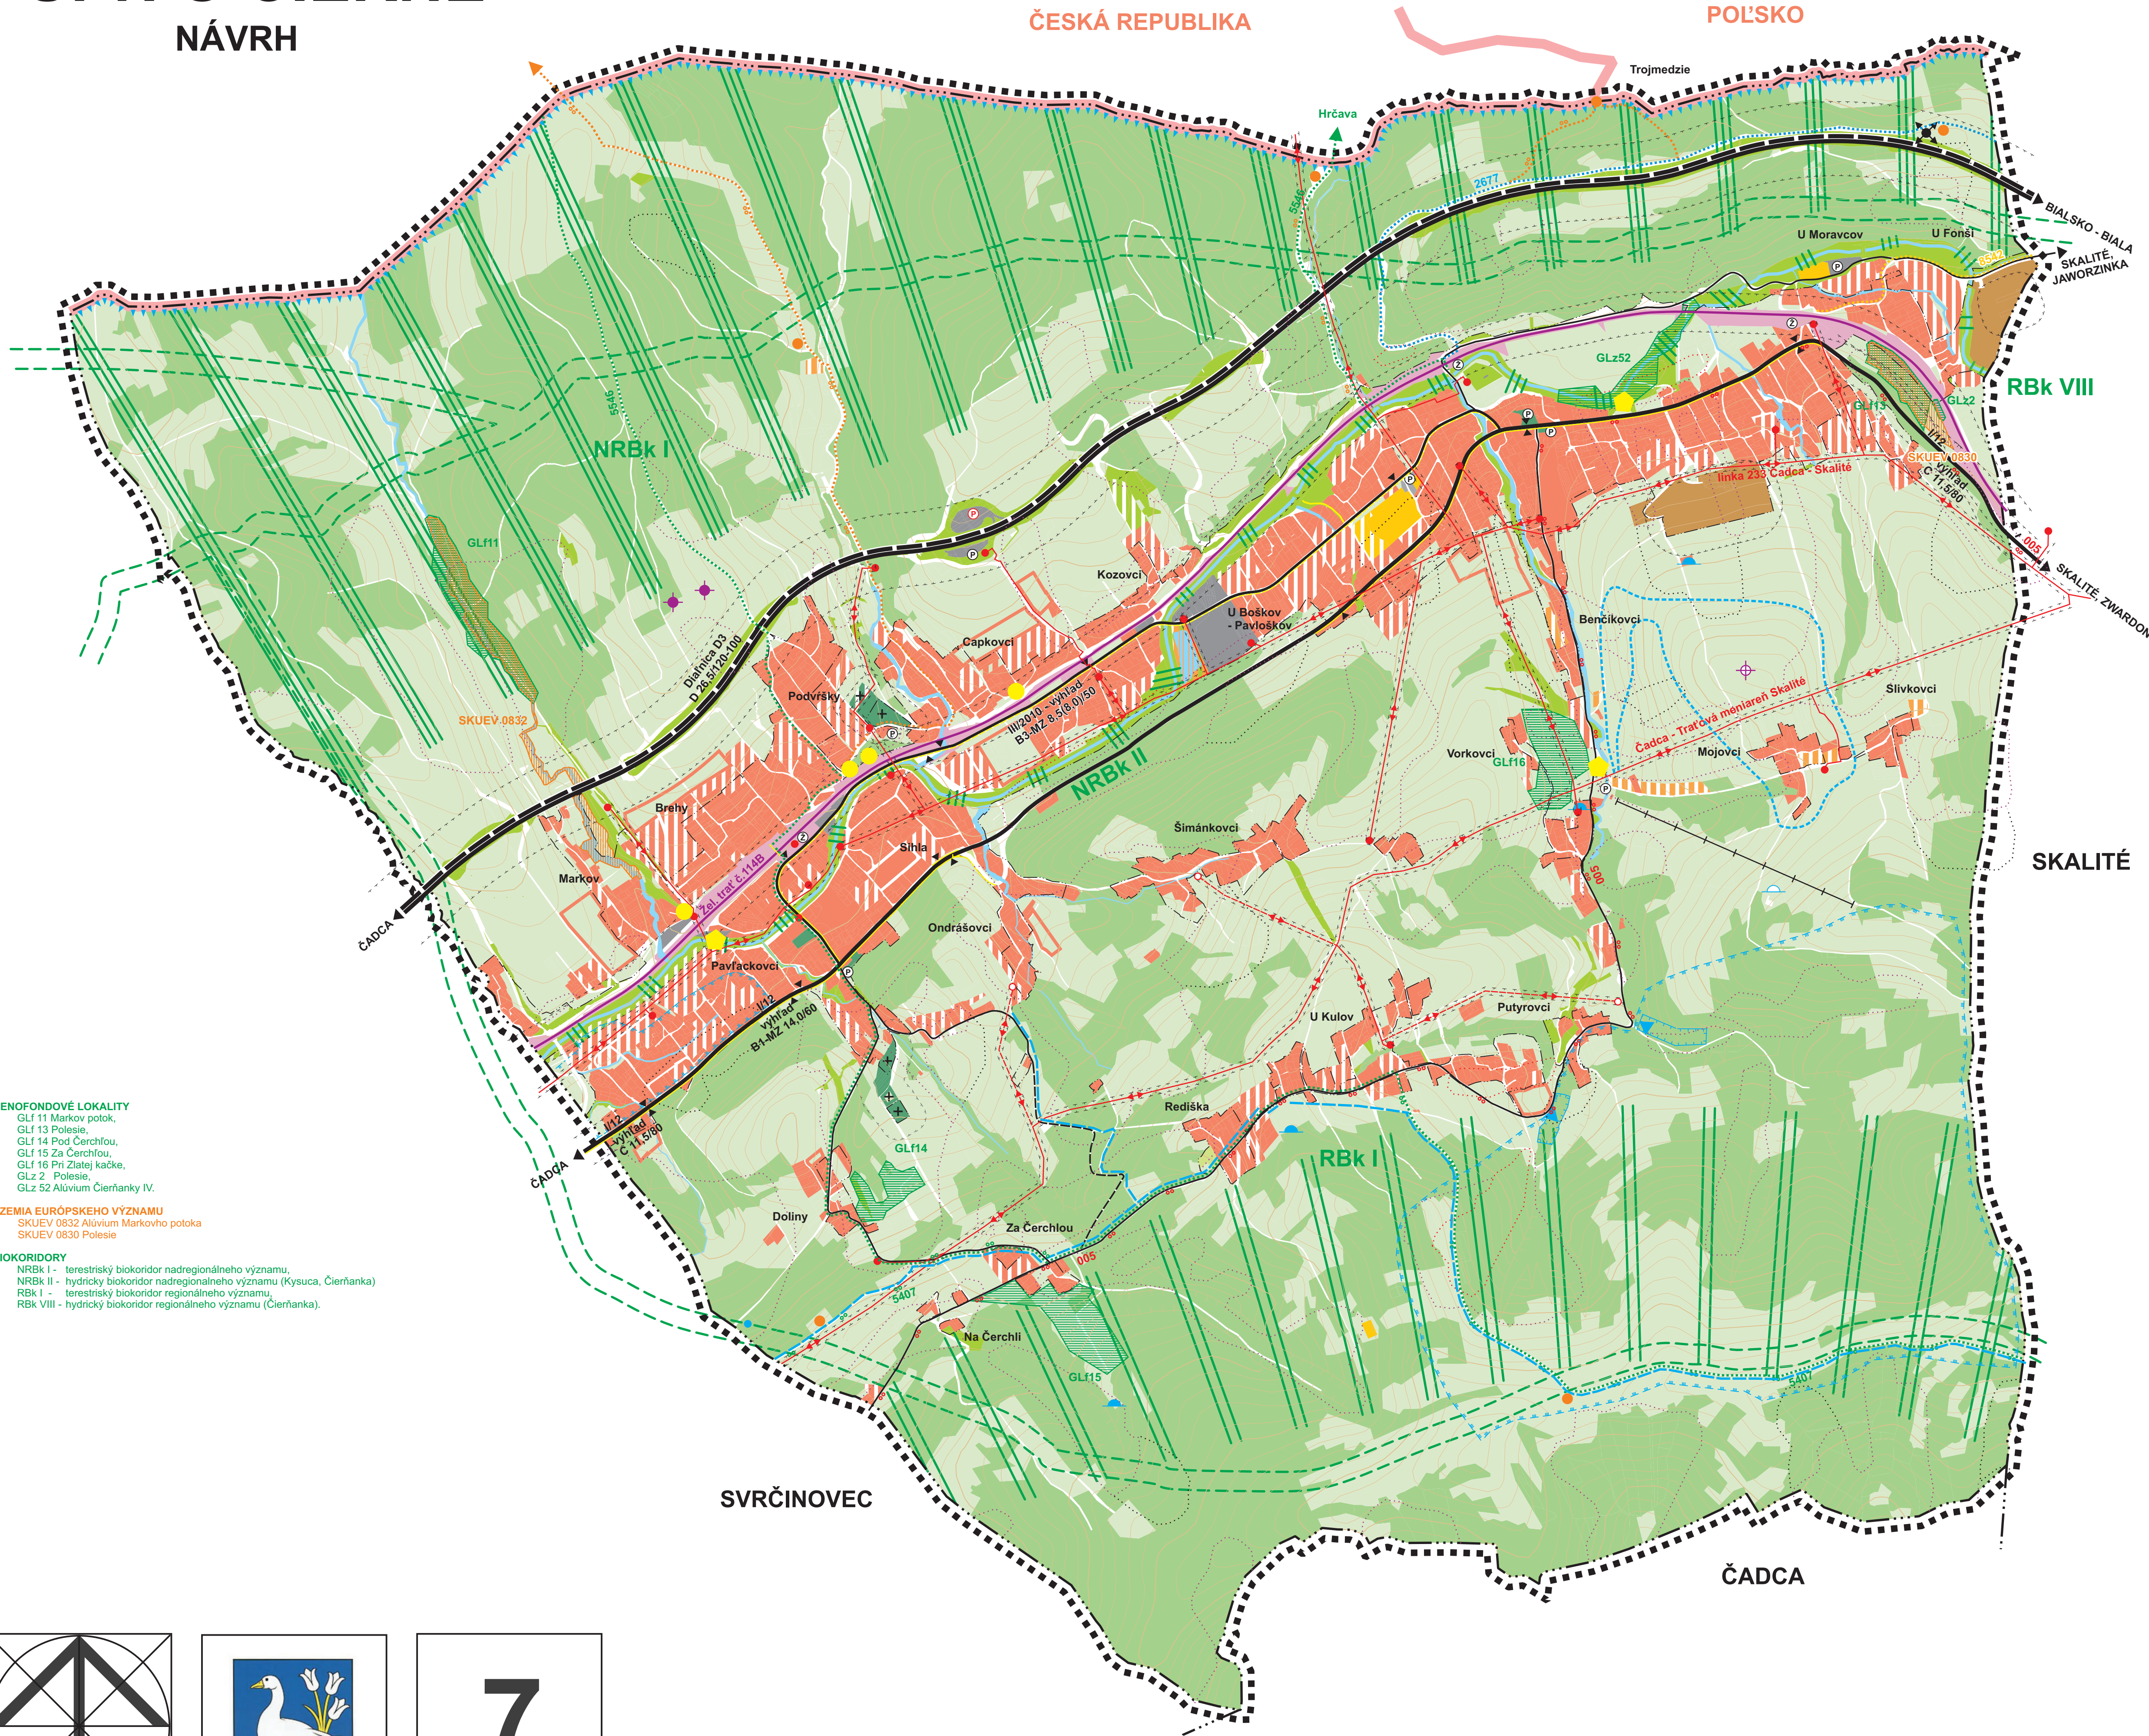

STAV	NÁVRH	VÝHLAD	
			HRANICA RIEŠENÉHO ÚZEMIA
			ŠTÁTNA HRANICA
			HRANICA KATASTRÁLNEHO ÚZEMIA
			HRANICA ZASTAVANÉHO ÚZEMIA K 1.1.1990
			HRANICA OCHRANNÝCH PÁSIEM
			PLOCHY OBYTNÉ, REKREAČNÉ A OBČIANSKEJ VYBAVENOSTI
			PLOCHY VÝROBY A SKLADOV
			PLOCHY POLNOHOSPODÁRSKÝCH ÚČELOVÝCH ZARIADENÍ
			PLOCHY ŠPORTOVÝCH ZARIADENÍ
			CINTORÍN
			VEREJNÁ ZELEŇ
			SADY, ZÁHRADY
			OSTATNÁ ZELEŇ
			ORNÁ PÓDA, TRVALÉ TRÁVNE PORASTY
			LESY
			VODNÉ TOKY
			ŽELEZNIČNÁ TRATĚ 114B, PLOCHY ŽELEZNICE
			ŽELEZNIČNÁ STANICA, ZASTÁVKA
			DIALNICA
			CESTA I/12
			CESTA III. TRIEDY
			VÝZNAMNÉ MIESTNE KOMUNIKÁCIE
			OSTATNÉ KOMUNIKÁCIE
			PEŠIE CHODNÍKY
			AUTOBUSOVÉ ZASTÁVKY
			PARKOVISKÁ
			ZNAČKOVANÉ TURISTICKÉ CHODNÍKY
			NÁUČNÝ A TURISTICKÝ CHODNÍK
			ROZHLADŇA
			ODPOČÍNKOVÉ MIESTO
			CYKLOTRASY
			LYŽIARSKY VLEK
			LYŽIARSKÉ BEŽECKÉ STOPY
			BIOKORIDOR NADREGIONÁLNEHO VÝZNAMU
			BIOKORIDOR REGIONÁLNEHO VÝZNAMU
			MIGRAČNÝ KORIDOR
			ÚZEMIA EURÓPSKEHO VÝZNAMU
			GENOFONDOVÁ LOKALITA REGIONÁLNEHO VÝZNAMU
			SVAHOVÉ DEFORMÁCIE AKTÍVNE / POTENCIÁLNE / STABILIZOVANÉ
			SKLÁDKY : ODVEZENÁ / UPRAVENÁ
			HRANICA CHRÁNENEJ VODOHOSPODÁRSKEJ OBLASTI BESKYDY - JAVORNÍKY
			POVODIE VODÁRENSKEHO TOKU, PHO PITNÝCH VÓD III"
			PÁSMO HYGIENICKEJ OCHRANY VODÁRENSKEHO ZDROJA III"
			PÁSMO HYGIENICKEJ OCHRANY VODÁRENSKEHO ZDROJA I"
			VODNÝ ZDROJ
			VODOJEM
			22 kV VN ELEKTRICKÉ VZDUŠNÉ VEDENIE
			22 kV VN ELEKTRICKÉ KÁBLOVÉ VEDENIE
			TRANSFOSTANICA 22/0,4 kV
			STOŽIAR MOBILNÝCH OPERÁTOROV

GENOFONDOVÉ LOKALITY
 GL11 Markov potok,
 GL13 Polesie,
 GL14 Pod Čerchlou,
 GL15 Za Čerchlou,
 GL16 Pri Zlatej kačke,
 GL2 Polesie,
 GLz 52 Alúvium Čierňanky IV.

ÚZEMIA EURÓPSKEHO VÝZNAMU
 SKUEV 0832 Alúvium Markovho potoka
 SKUEV 0830 Polesie

BIOKORIDORY
 NRBk I - terestrický biokoridor nadregionálneho významu,
 NRBk II - hydrický biokoridor nadregionálneho významu (Kysuca, Čierňanka)
 RBk I - terestrický biokoridor regionálneho významu,
 RBk VIII - hydrický biokoridor regionálneho významu (Čierňanka).



SPRACOVATEĽ ÚPN: ING. ARCH. MARIÁN PIVARČI		ROK SPRACOVANIA: 10/2021	
NÁZOV VÝKRESU: VÝKRES OCHRANY PRÍRODY A TVORBY KRAJINY		MIERKA: 1:10 000	
NÁZOV DOKUMENTÁCIE: ÚZEMNÝ PLÁN OBCE ČIERNE		OBSOBNÉ SPOSOBLÁ OSOBNÁ NA OŠETŘAVANIE: ING. ARCH. J. BURIAN	
URBANIZMUS ING. ARCH. M. PIVARČI P. KRAJČ	DOPRAVA ING. R. TISO	TECHNICKÉ VYBAVENIE ING. A. KOVALOVÁ	OCHRANA PRÍRODY ING. ARCH. M. PIVARČI
GRAFICKÉ PRÁCE ING. ARCH. P. KRAJČ			