


ÚPN O ČIERNE

KONCEPT

VARIANT 1

VARIANT 2

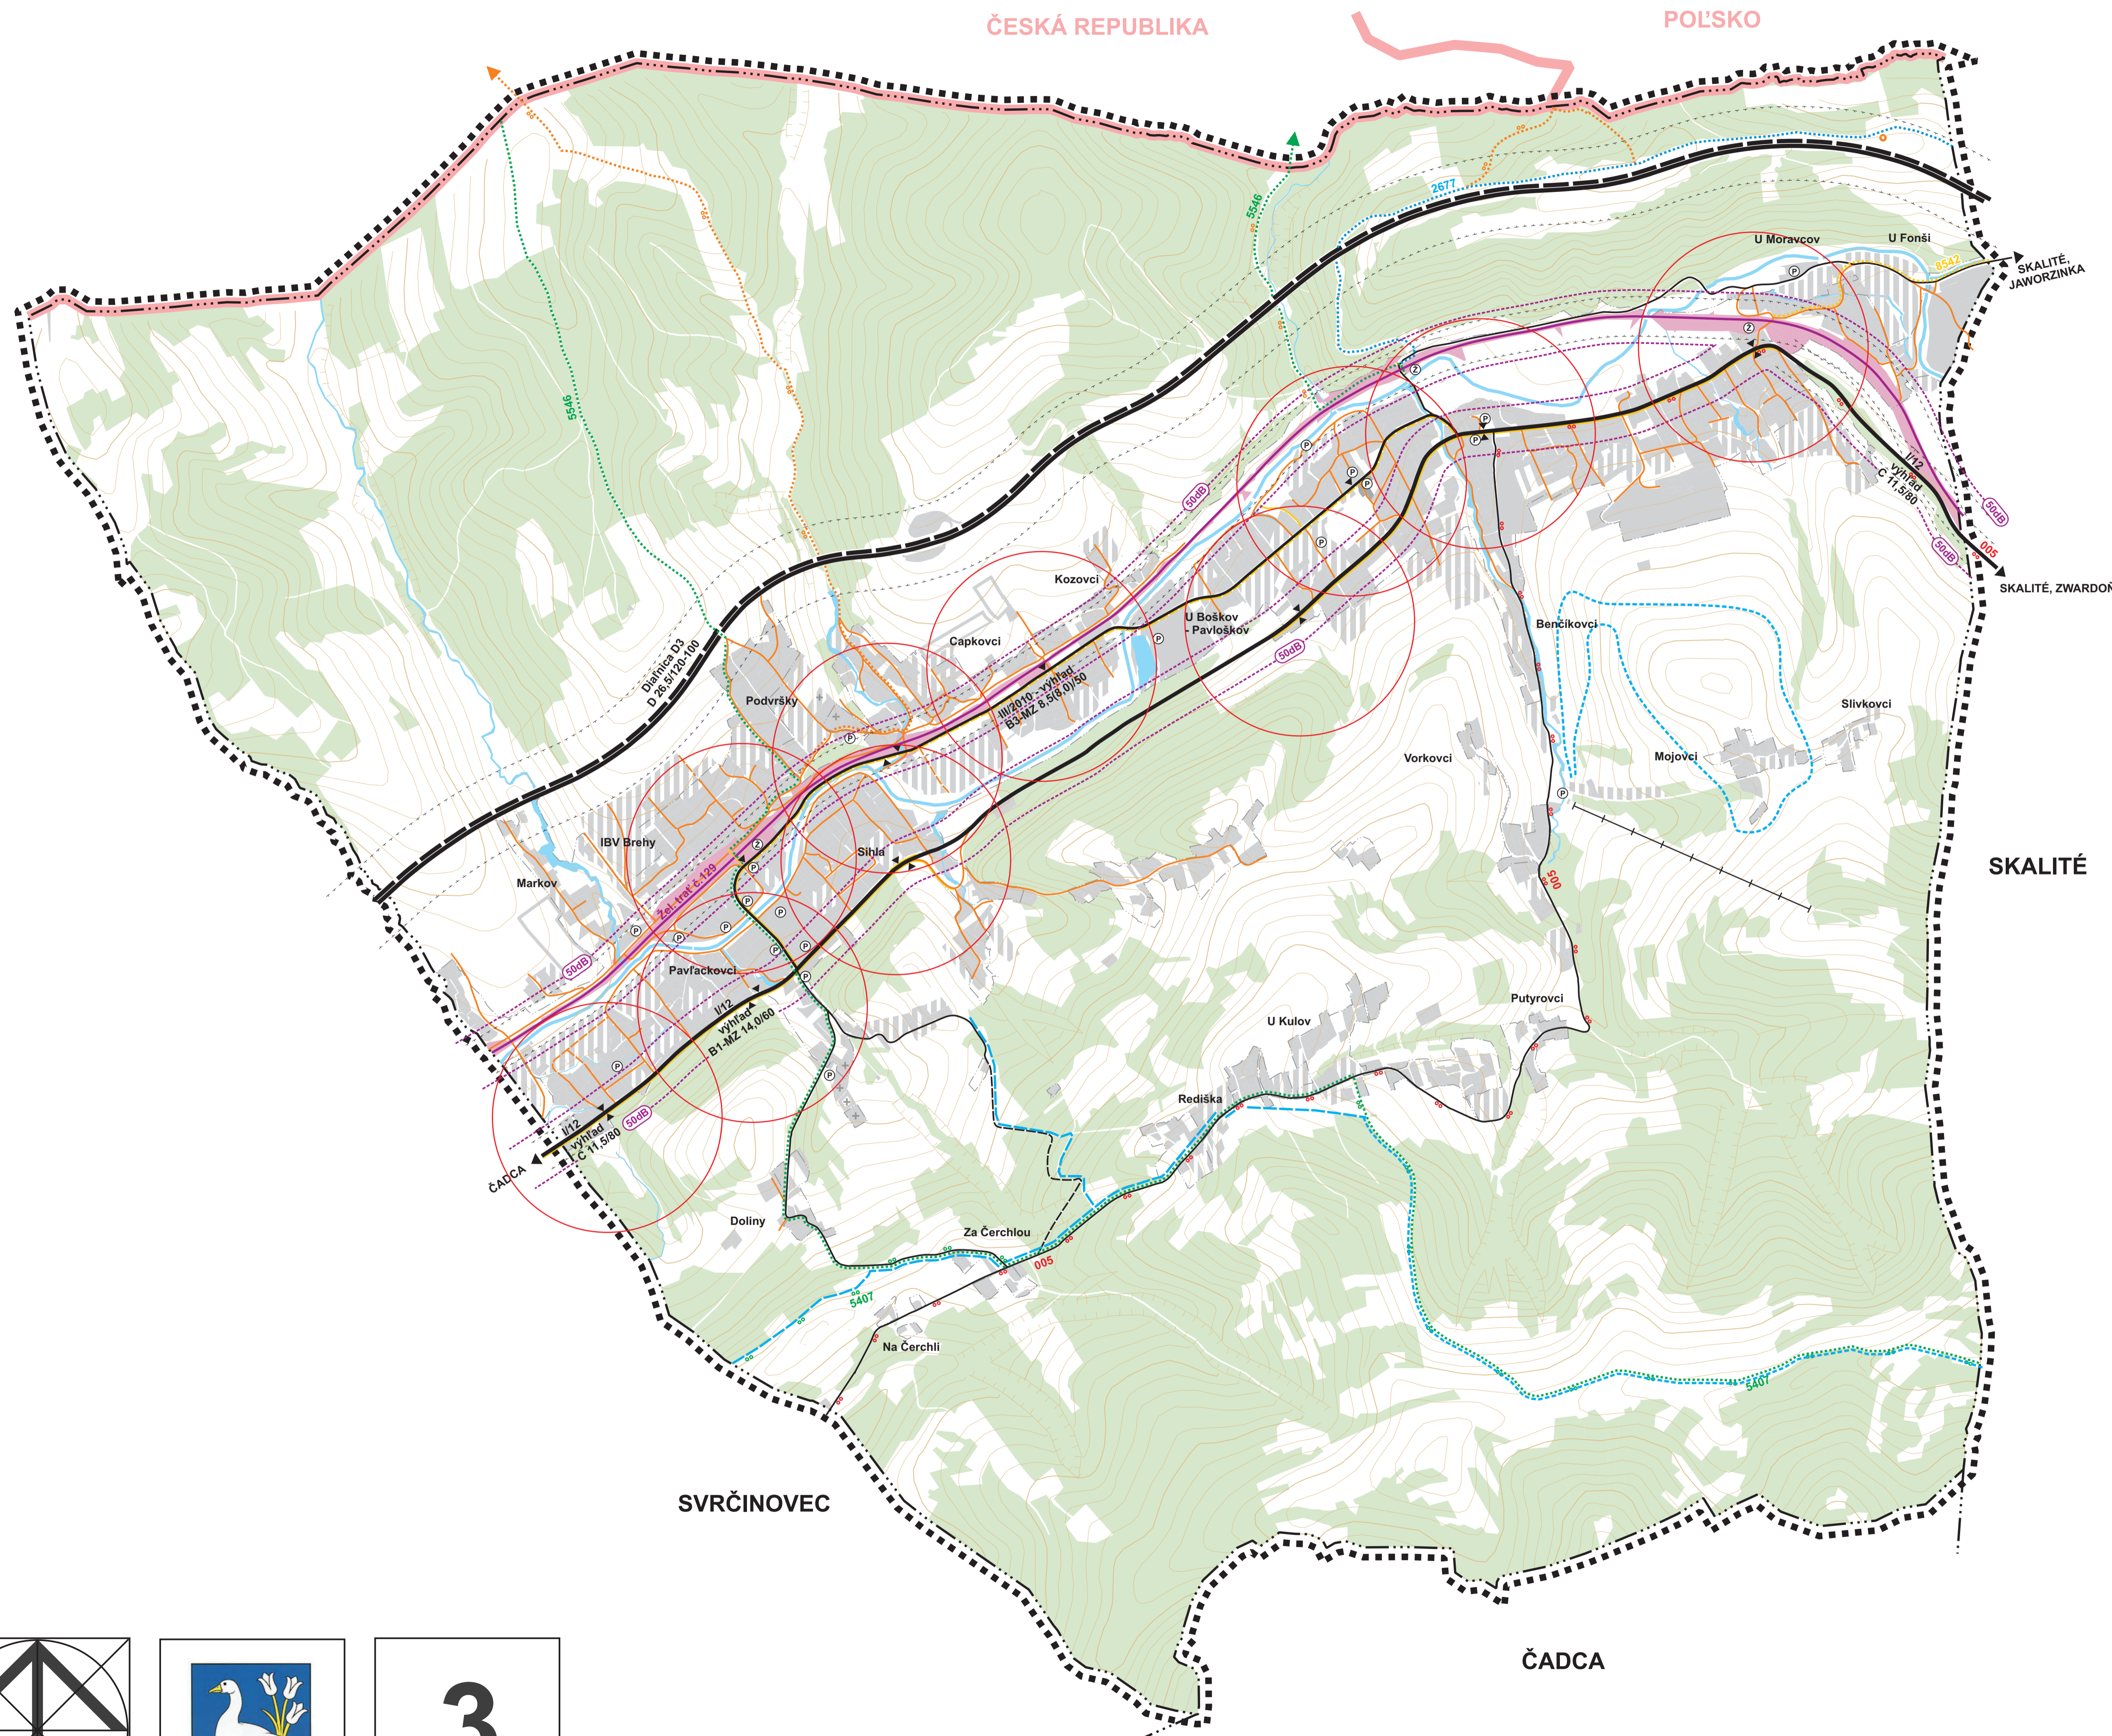

STAV	NÁVRH	VÝHLAD	
			HRANICA RIEŠENÉHO ÚZEMIA
			ŠTÁTNA HRANICA
			HRANICA KATASTRÁLNEHO ÚZEMIA
			HRANICA ZASTAVANÉHO ÚZEMIA K 1.1.1990
			HRANICA OCHRANNÝCH PÁSIEM
			ZASTAVANÉ PLOCHY
			CINTORÍN
			LES
			VODNÉ TOKY
			ŽELEZNIČNÁ TRÁŤ č. 129, PLOCHY ŽELEZNICE
			ŽELEZNIČNÁ STANICA/ZASTÁVKA
			DIALNICA
			CESTA I. TRIEDY
			CESTA III. TRIEDY
			VÝZNAMNÉ OBSLUŽNÉ KOMUNIKÁCIE
			OBSLUŽNÉ KOMUNIKÁCIE FUNKČNEJ TRIEDY C3
			AUTOBUSOVÉ ZASTÁVKY
			IZOCHRÓNA DOSTUPNOSTI AUTOBUSOVÝCH ZASTÁVK 5 MINÚT
			PEŠIE CHODNÍKY
			ZNAČKOVANÉ TURISTICKÉ CHODNÍKY
			TURISTICKÝ NÁUČNÝ CHODNÍK
			LYŽIARSKÉ BEŽECKÉ TRASY
			CYKLOTRASY
			LYŽIARSKY VLEK
			IZOFÓNA HLUKU 50dB

SKALITÉ

SKALITÉ, ZWARDOŇ

SKALITÉ, JAWORZINKA

SVRČINOVEC

ČADCA

3

SPRACOVATEĽ: ÚPN: ING. ARCH. MARIÁN PIVARČI		ROK SPRACOVANIA: 05/2020	
NÁZOV VÝKRESU: VÝKRES RIEŠENIA VEREJNÉHO DOPRAVNÉHO VYBAVENIA			
NÁZOV DOKUMENTÁCIE: ÚZEMNÝ PLÁN OBCE ČIERNE		MIERKA: 1:10 000	
KONCEPT			
URBANIZMUS ING. ARCH. M. PIVARČI P. KRAJČ	DOPRAVA ING. R. TISO	TECHNICKÉ VYBAVENIE ING. A. KOVALOVÁ	OCHRANA PRÍRODY ING. ARCH. M. PIVARČI
		GRAFICKÉ PRACE ING. ARCH. P. KRAJČ	OSOBNE SPÔSOBILÁ OSOBA NA OBSTARÁVANIE ING. ARCH. J. BURIAN