


ÚPN O ČIERNE

KONCEPT

VARIANT 1

VARIANT 2


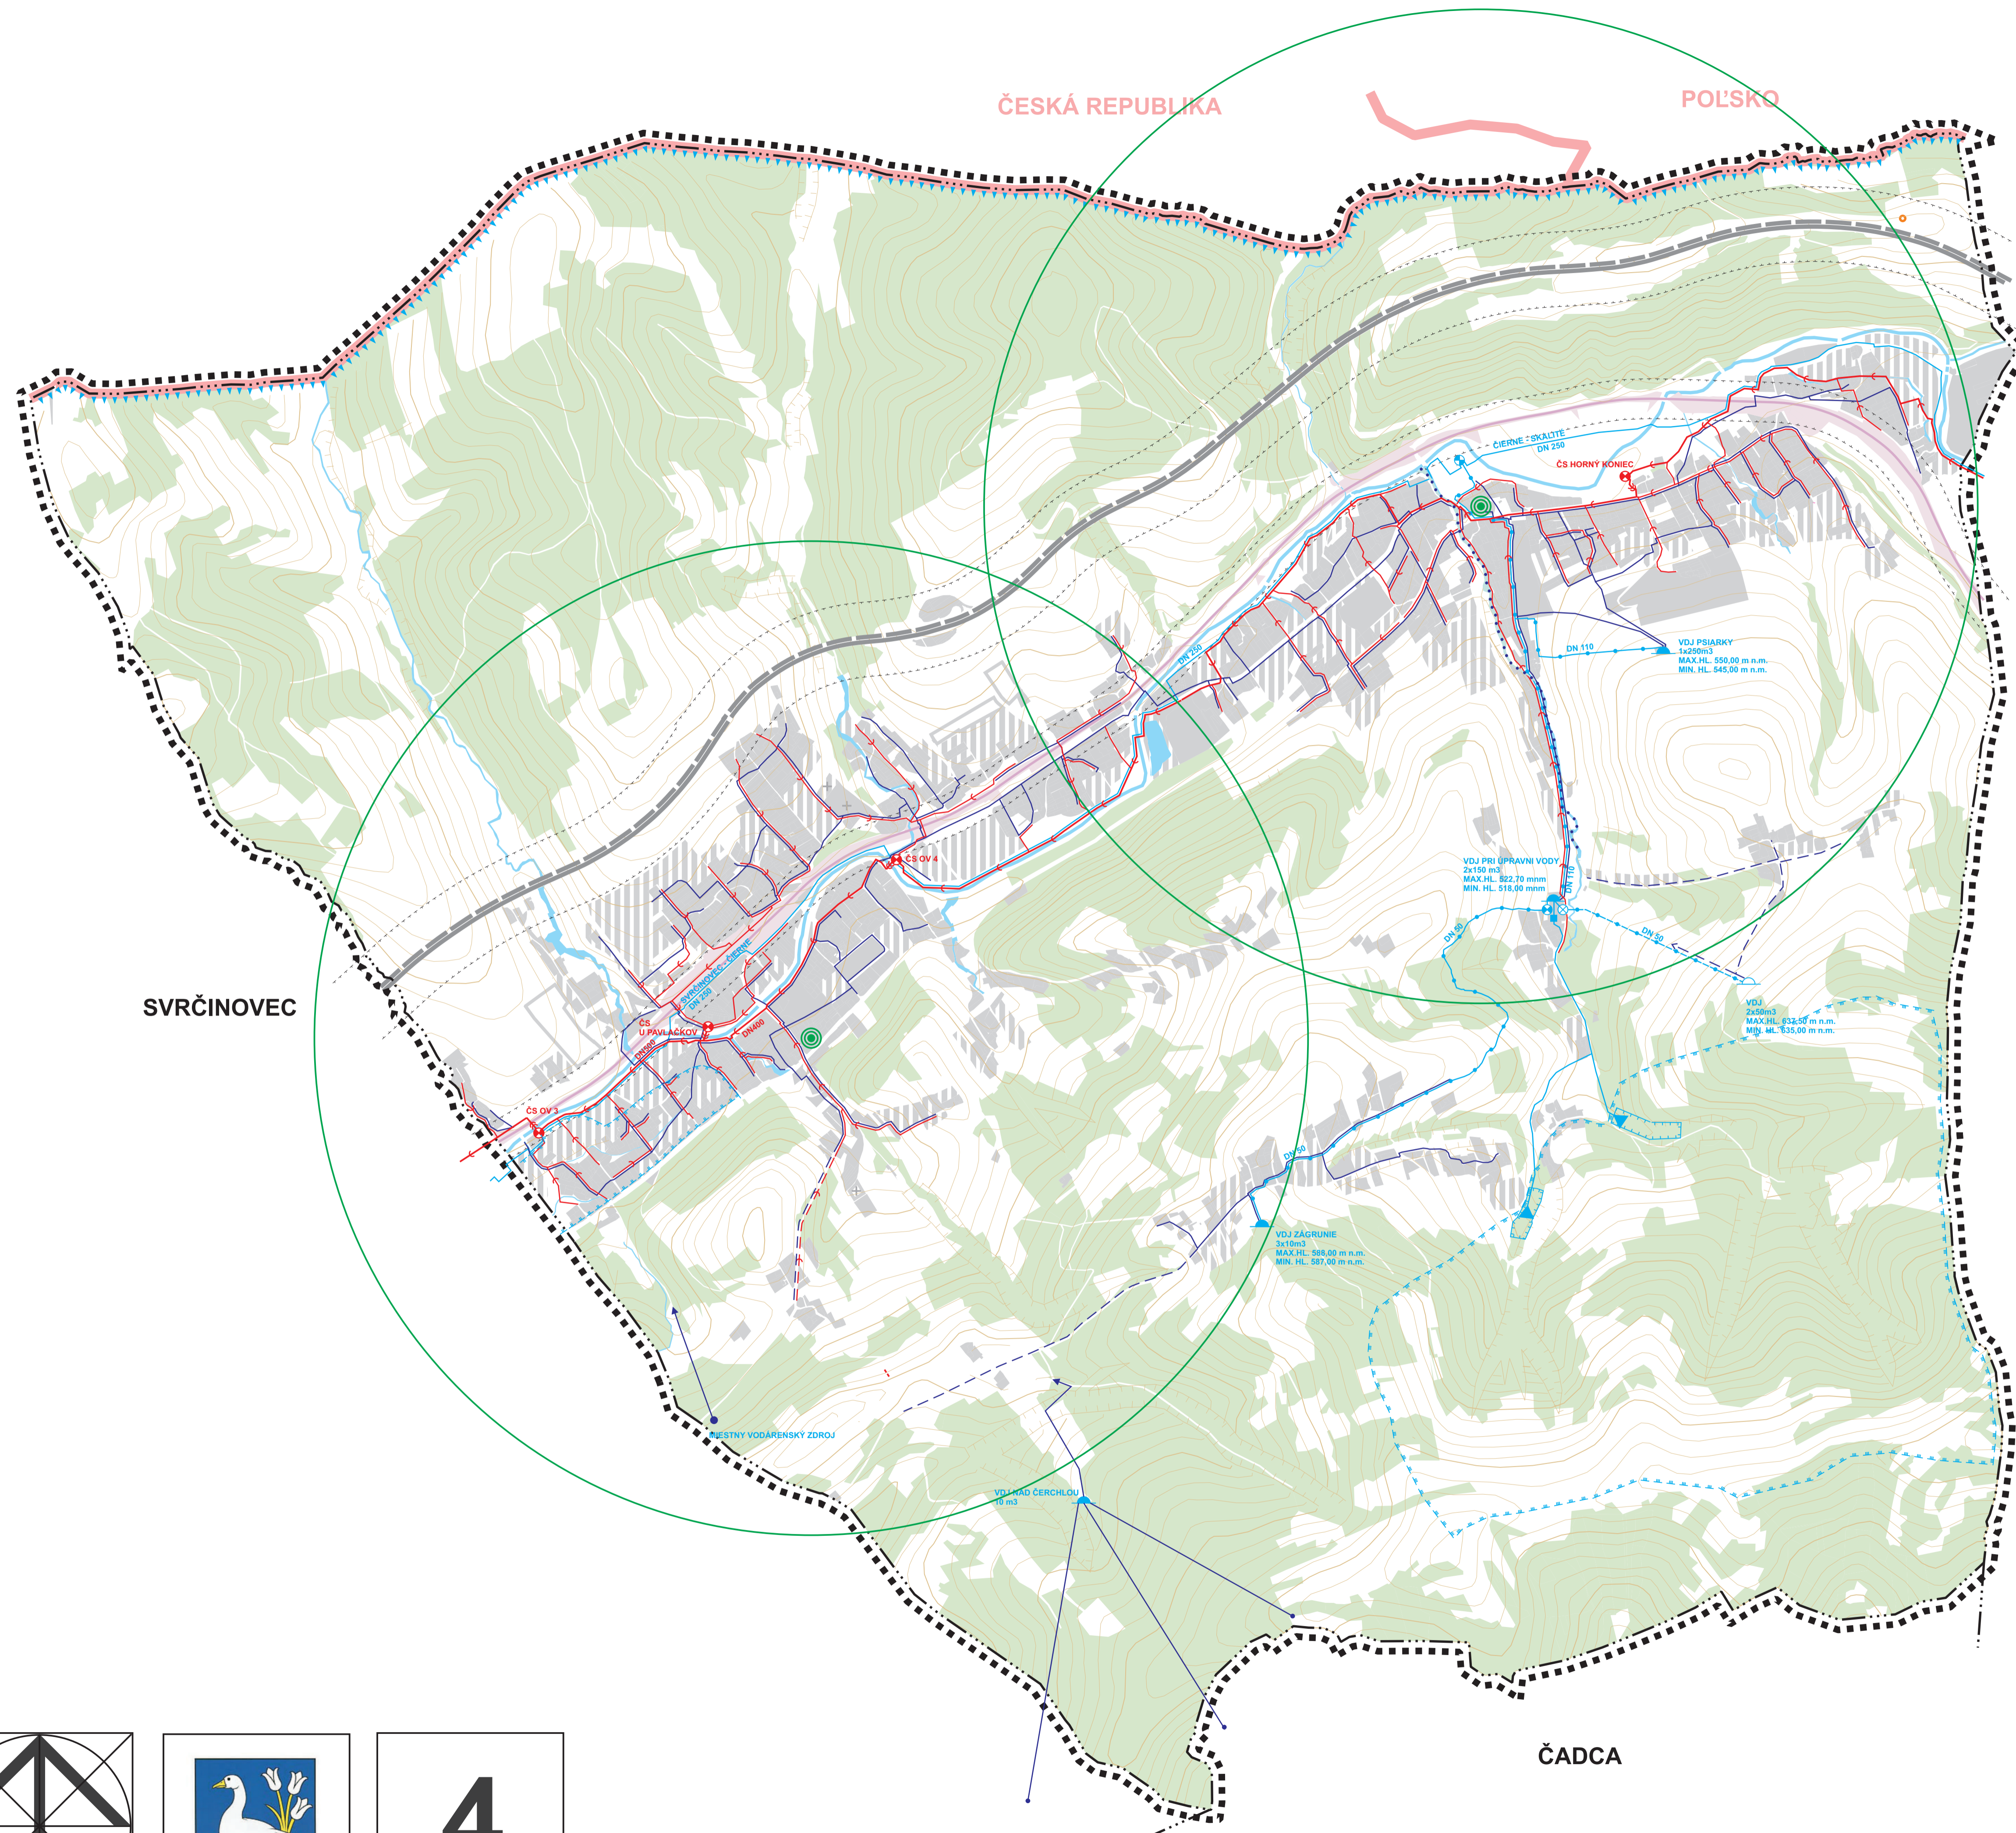


SKALITÉ

STAV	NÁVRH	VÝHLAD	
			HRANICA RIEŠENÉHO ÚZEMIA
			ŠTÁTNA HRANICA
			HRANICA KATASTRÁLNEHO ÚZEMIA
			HRANICA ZASTAVANÉHO ÚZEMIA K 1.1.1990
			HRANICA OCHRANNÝCH PÁSIEM
			ZASTAVANÉ PLOCHY
			CINTORÍN
			LES
			VODNÉ TOKY
			DIALNICA D3
			ŽELEZNIČNÁ TRÁŤ č. 129, PLOCHY ŽELEZNICE
			HRANICA CHVO BESKYDY - JAVORNÍKY
			POVODIE VODÁRENSKÉHO TOKU, PHO PITNÝCH VÔD III*
			PÁSMO HYGIENICKEJ OCHRANY VODÁRENSKÉHO ZDROJA I**
			PÁSMO HYGIENICKEJ OCHRANY VODÁRENSKÉHO ZDROJA II*
			VODNÝ ZDROJ
			ČERPACIA STANICA VODY
			VODOJEM
			ÚPRAVŇA VODY
			SKUPINOVÝ VODOVOD ČADCA - SKALITÉ
			ZÁSOBNÉ VODOVODNÉ POTRUBIE
			ROZVODNÉ VODOVODNÉ POTRUBIE
			HLAVNÝ KANALIZAČNÝ ZBERAČ
			GRAVITAČNÁ SPLAŠKOVÁ KANALIZÁCIA
			TLAKOVÁ KANALIZÁCIA
			ČERPACIA STANICA SPLAŠKOVÝCH VÔD
			ÚPRAVA VODNÉHO TOKU
			SIRÉNA

SVRČINOVEC

ČADCA

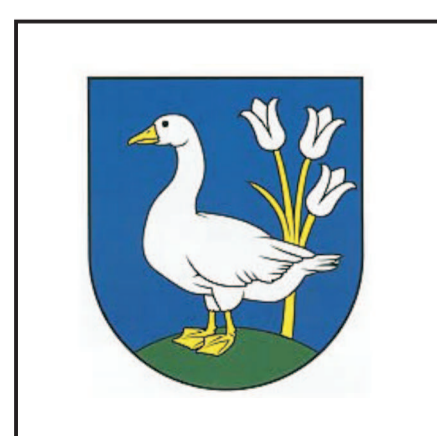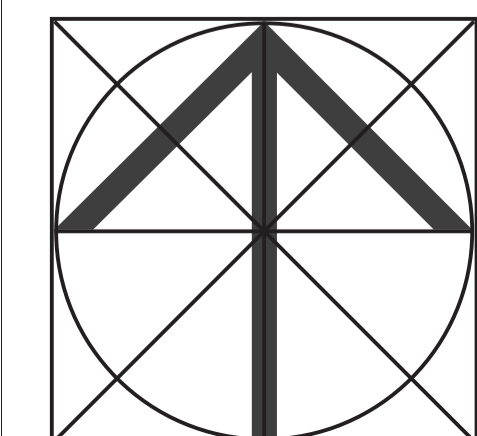

SPRACOVATEĽ ÚPN: ING. ARCH. MARIÁN PIVARČI		ROK SPRACOVANIA: 05/2020	
NÁZOV VÝKRESU: VÝKRES RIEŠENIA VEREJNÉHO TECHNICKÉHO VYBAVENIA ÚZEMIA - VODNÉ HOSPODÁRSTVO		MIERKA: 1:10 000	
NÁZOV DOKUMENTÁCIE: ÚZEMNÝ PLÁN OBCE ČIERNE KONCEPT		OBORNE SPÔSOBILA OSOBA NA OBSTARÁVANIE: ING. ARCH. J. BURIAN	
URBANIZMUS: ING. ARCH. M. PIVARČI, P. KRAJČ	DOPRAVA: ING. R. TISO	TECHNICKÉ VYBAVENIE: ING. A. KOVALOVÁ	OCHRANA PRIRODY: ING. ARCH. M. PIVARČI
		GRAFICKÉ PRÁCE: ING. ARCH. P. KRAJČ	