


ÚPN O ČIERNE

KONCEPT

VARIANT 1

VARIANT 2


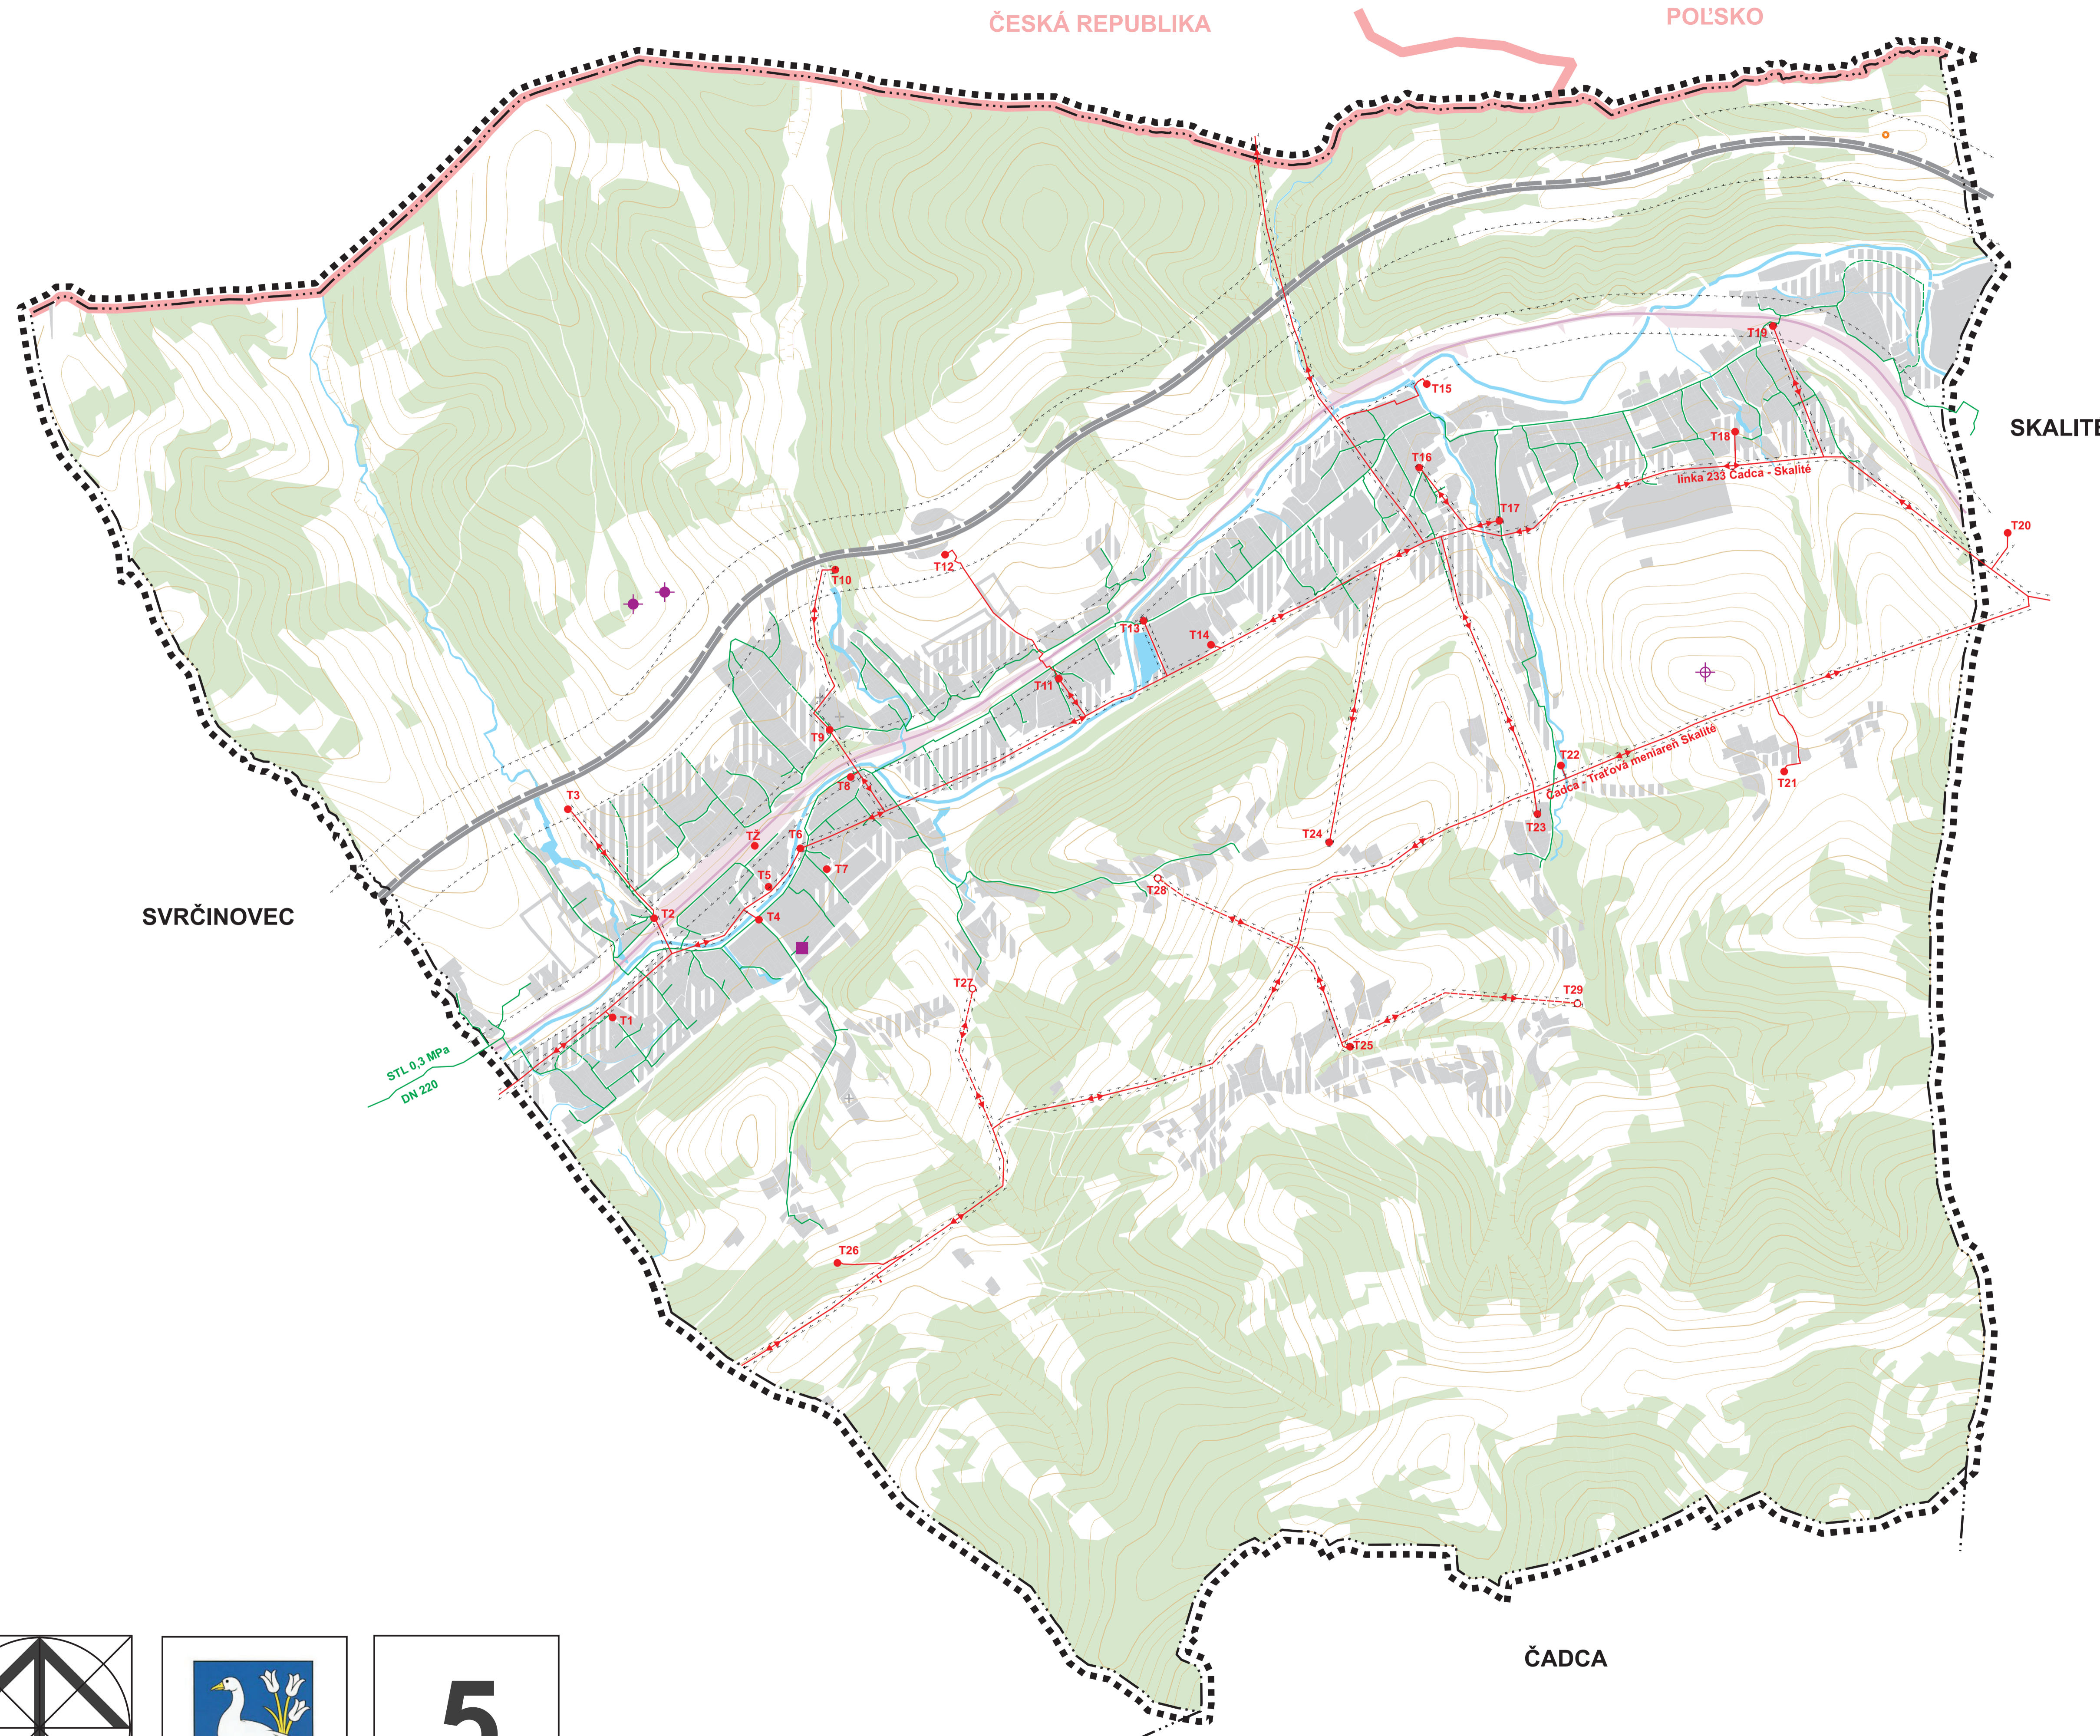


STAV	NÁVRH	VÝHLAD	
			HRANICA RIEŠENÉHO ÚZEMIA
			ŠTÁTNA HRANICA
			HRANICA KATASTRÁLNEHO ÚZEMIA
			HRANICA ZASTAVANÉHO ÚZEMIA K 1.1.1990
			HRANICA OCHRANNÝCH PÁSIEM
			ZASTAVANÉ PLOCHY
			CINTORÍN
			LES
			VODNÉ TOKY
			ŽELEZNIČNÁ TRÁŤ & 129, PLOCHY ŽELEZNICE
			DIALNICA D3
			VN 22 kV VZDUŠNÉ VEDENIE
			VN 22 kV KÁBLOVÉ VEDENIE
			TRAFOSTANICA 22/0,4 kV
			STL PLYNOVOD
			STOŽIAR MOBILNÝCH OPERÁTOROV
			POŠTA

SVRČINOVEC

SKALITÉ

ČADCA

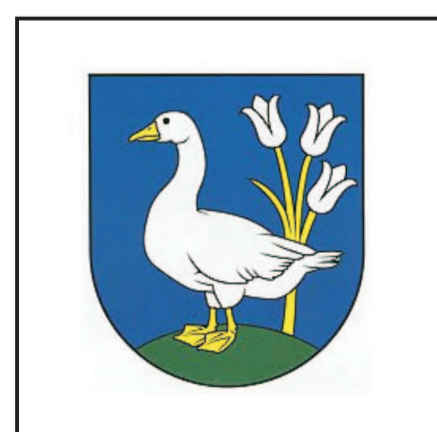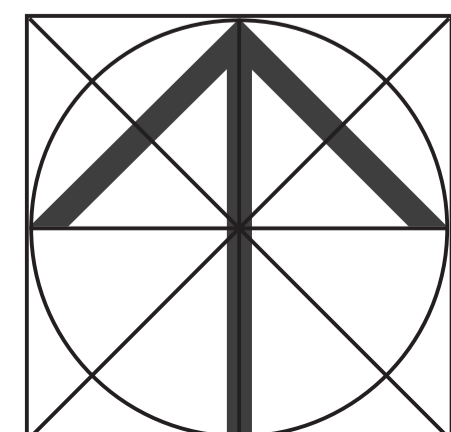

5

SPRACOVATEĽ ÚPN: ING. ARCH. MARIÁN PIVARČI		ROK SPRACOVANIA: 05/2020		
NÁZOV VÝKRESU: VÝKRES RIEŠENIA VEREJNÉHO TECHNICKÉHO VYBAVENIA ÚZEMIA - ZÁSOBOVANIE ENERGIAMI		MERKA: 1:10 000		
NÁZOV DOKUMENTÁCIE: ÚZEMNÝ PLÁN OBCE ČIERNE KONCEPT		OBORNE SPÔSOBILA OSOBA NA OBEHAROVANIE: ING. ARCH. J. BURIAN		
URBANIZMUS ING. ARCH. M. PIVARČI P. KRAJČ	DOPRAVA ING. R. TISO	TECHNICKÉ VYBAVENIE ING. A. KOVALOVÁ	OCHRANA PRÍRODY ING. ARCH. M. PIVARČI	GRAFICKÉ PRÁCE ING. ARCH. P. KRAJČ